



CORTE B - B
ESCALA 1:50

ESCALA 1:50

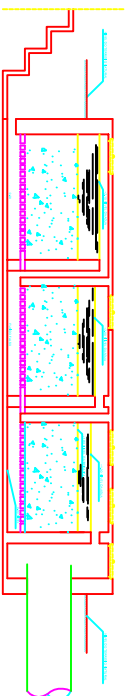

CORTE A - A
ESCALA 1:50

ESCALA 1:50

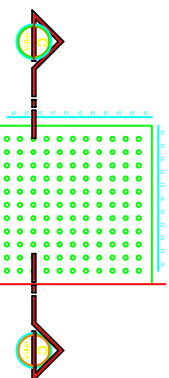


PLANTA DE DETALHE DO FUNDO FALSO - COTADO EM cm

1:25 ESCALA




CORTE C - C
ESCALA 1:25

ESCALA 1:250

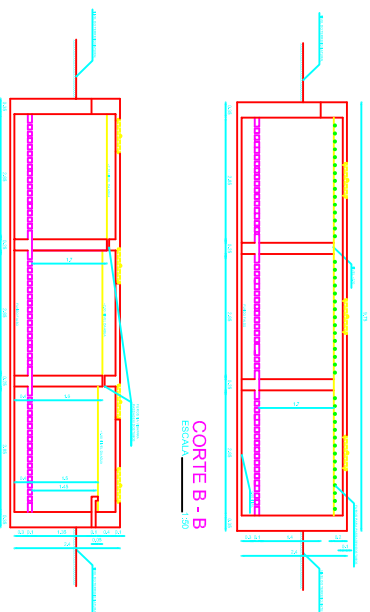


CORTE B - B
ESCALA 1:50

CONIL D - D
ESCALA 1:50

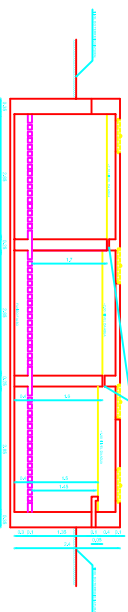


CORTE A - A
ESCALA 1:50

ESCALA 1:50

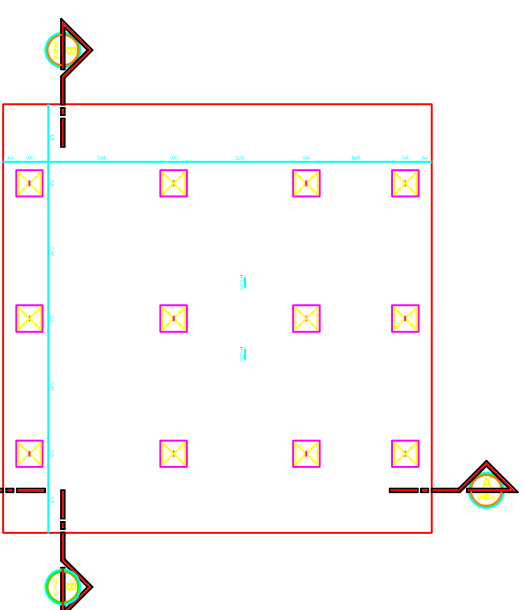


VISTA SUPERIOR DA TAMPA
DO FILTRO ANAERÓBIO

DOILETTO ALVALCUBIO
ESCALA 1:50

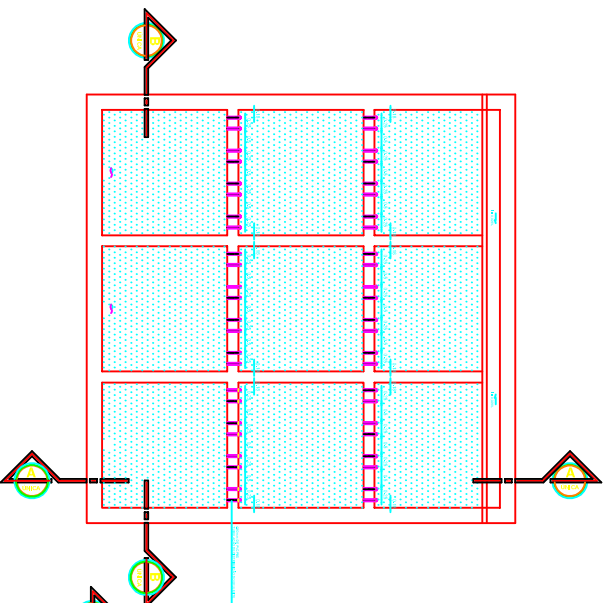

PLANTA BAIXA DE HIDRÁULICA DO
FILTRO ANAERÓBIO AO NÍVEL +2.20m

1:50

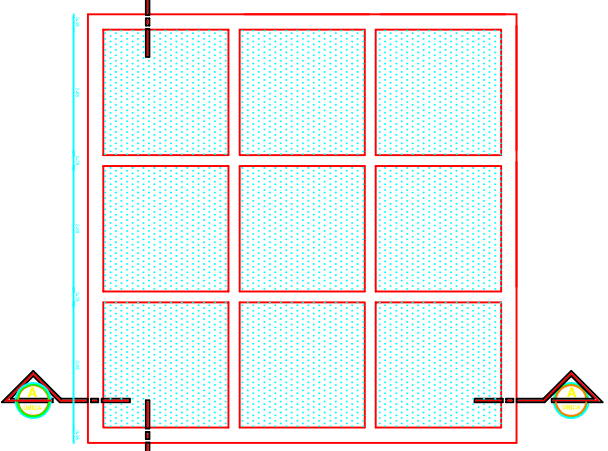


PLANTA BAIXA DO FILTRO ANAERÓBIO
AO NÍVEL +0.60m (VISTA SUPERIOR)

ESCALA

1:50

AU NIVEL +0.60m (MISIA SUPERIOR)

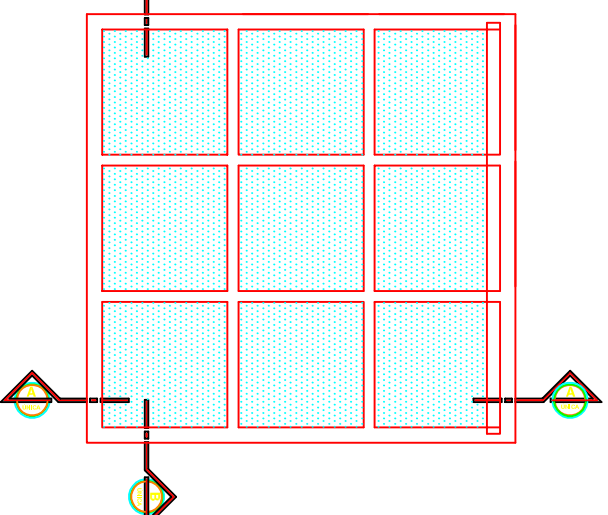

PLANTA BAIXA DO FILTRO ANAERÓBIO
AO NÍVEL +2.20m (VISTA SUPERIOR)

NO NIVEL 12:2011 (WISIA 301 ENIBK)
ESCALA 1:50

[illegible]

SCENE CAPITA MACIO	PRODUCED BY
----------------------------------	--------------------

01/02
Código: CAPIM MACIO
NATAL - RN

0968-8758(200605)28:5;1-L







CARLOS ALFONSO REYES RAMOS.

FILTRO ANAERÓBICO - 10x10m

DES-GLADSTONE

--	--	--	--

INDICADOR	JOCE LIMA	MARZO / 2004
-----------	-----------	--------------

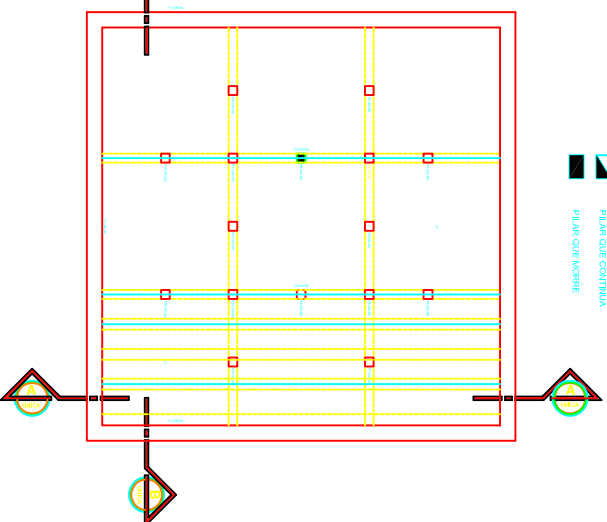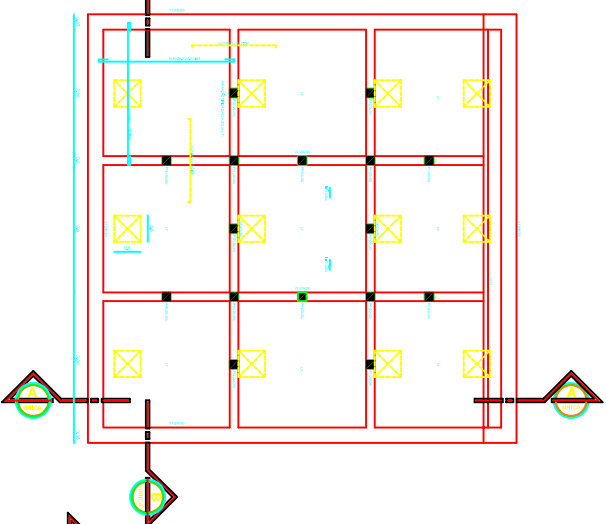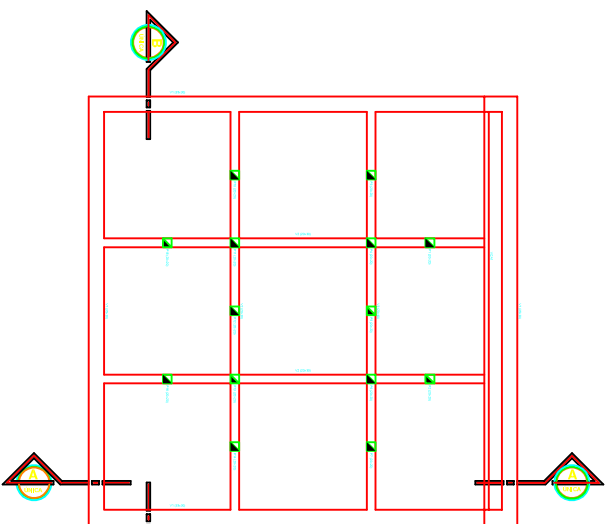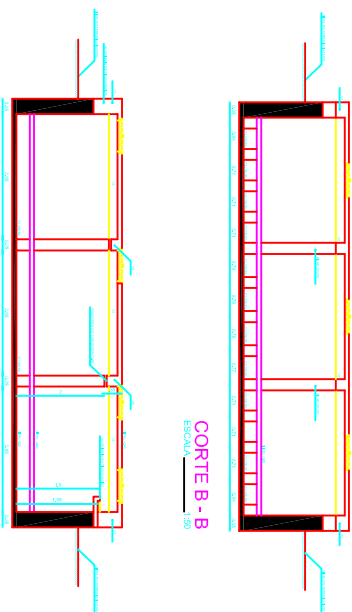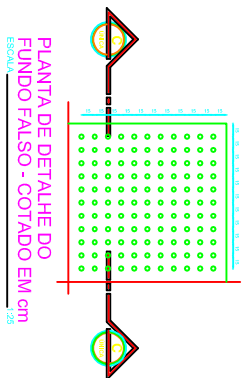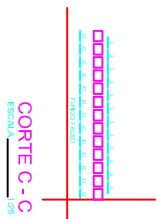

- LEGENDA**

 - EDIFICAÇÃO EXISTENTE
 - A CONSTRUIR
 - PILAR QUE NASCE
 - PILAR QUE CONTINUA
 - PILAR QUE MORRE

[illegible]