


CRETO

N. T.

EM PVC
0mm

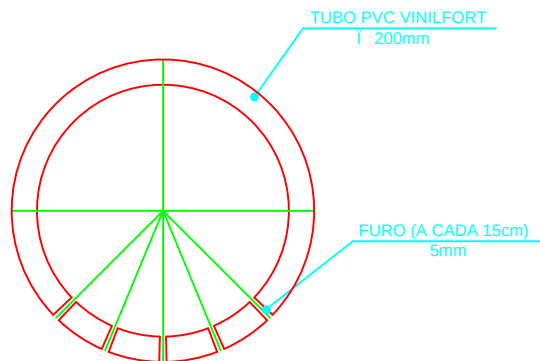

- A

1:25

DET. TUBO DO DRENO

ESCALA 1:5

PROPRIETÁRIO:


RESP. EXECUÇÃO:

ARQUITETO:


LA DE INFILTRAÇÃO - DETALHE

PVC
ILFORT

1:25

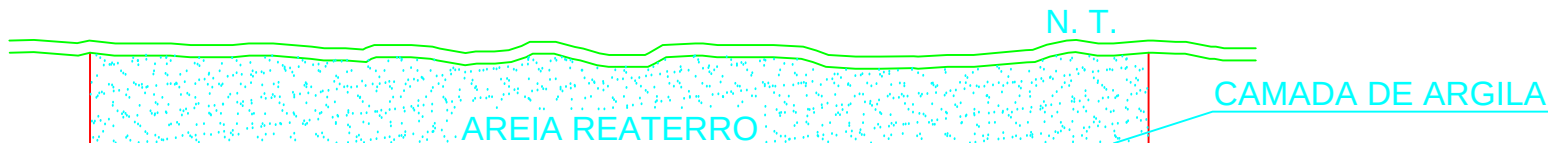

PRO
ABASTE

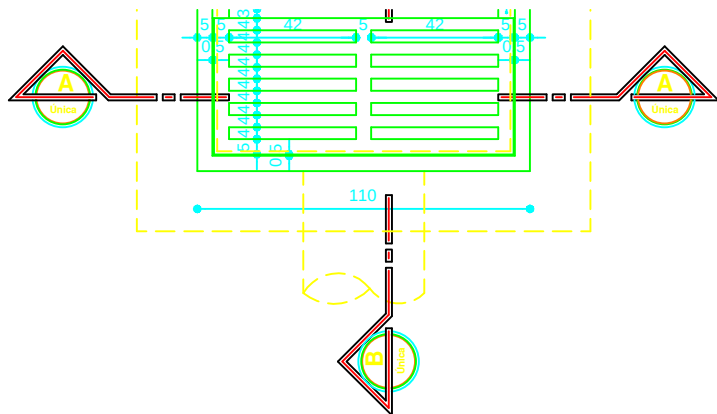

PLANTA BAIXA



ESCALA _____ 1:25

PROPRIETÁRIO:


RESP. EXECUÇÃO:

ARQUITETO:

GRELHA EM FERRO

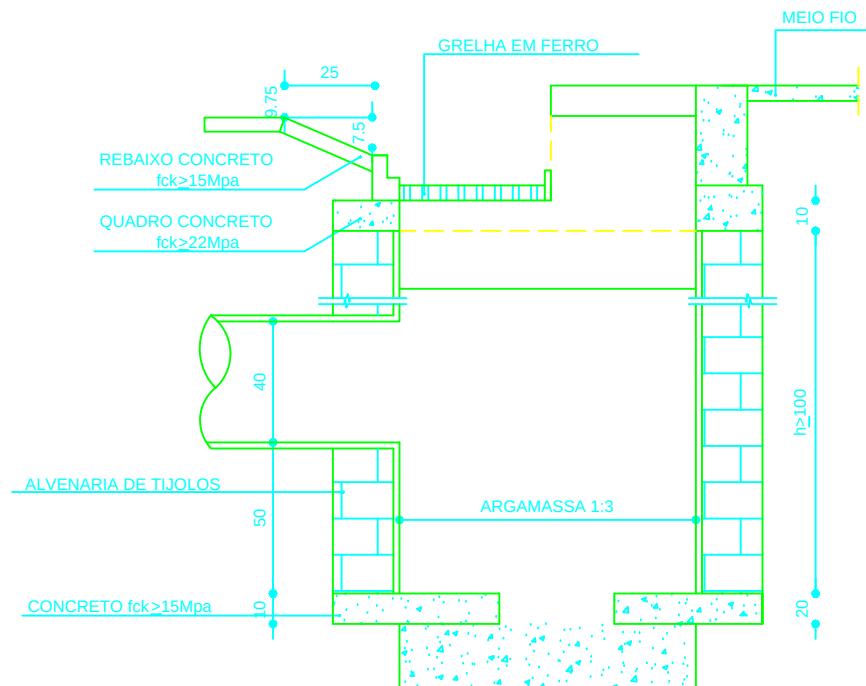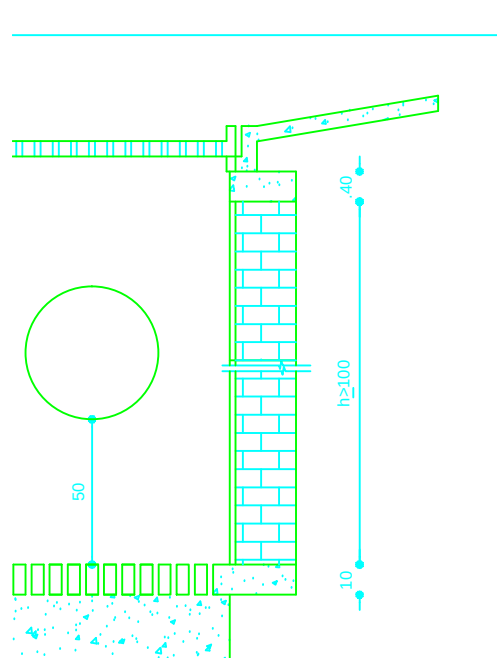

PRO
ABASTE

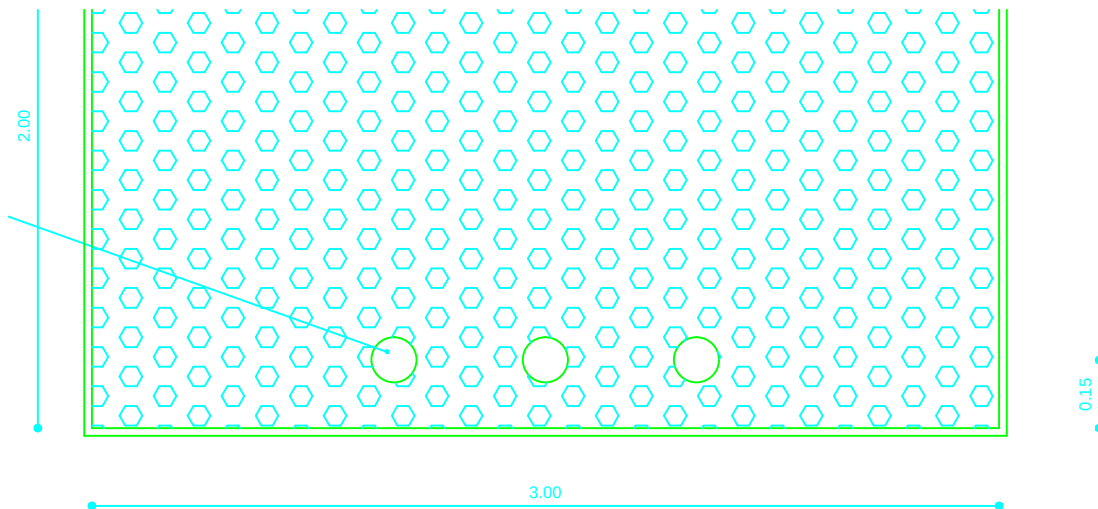


CORTE

ESCALA 1:25

PROPRIETÁRIO:

RESP. EXECUÇÃO:

ARQUITETO:

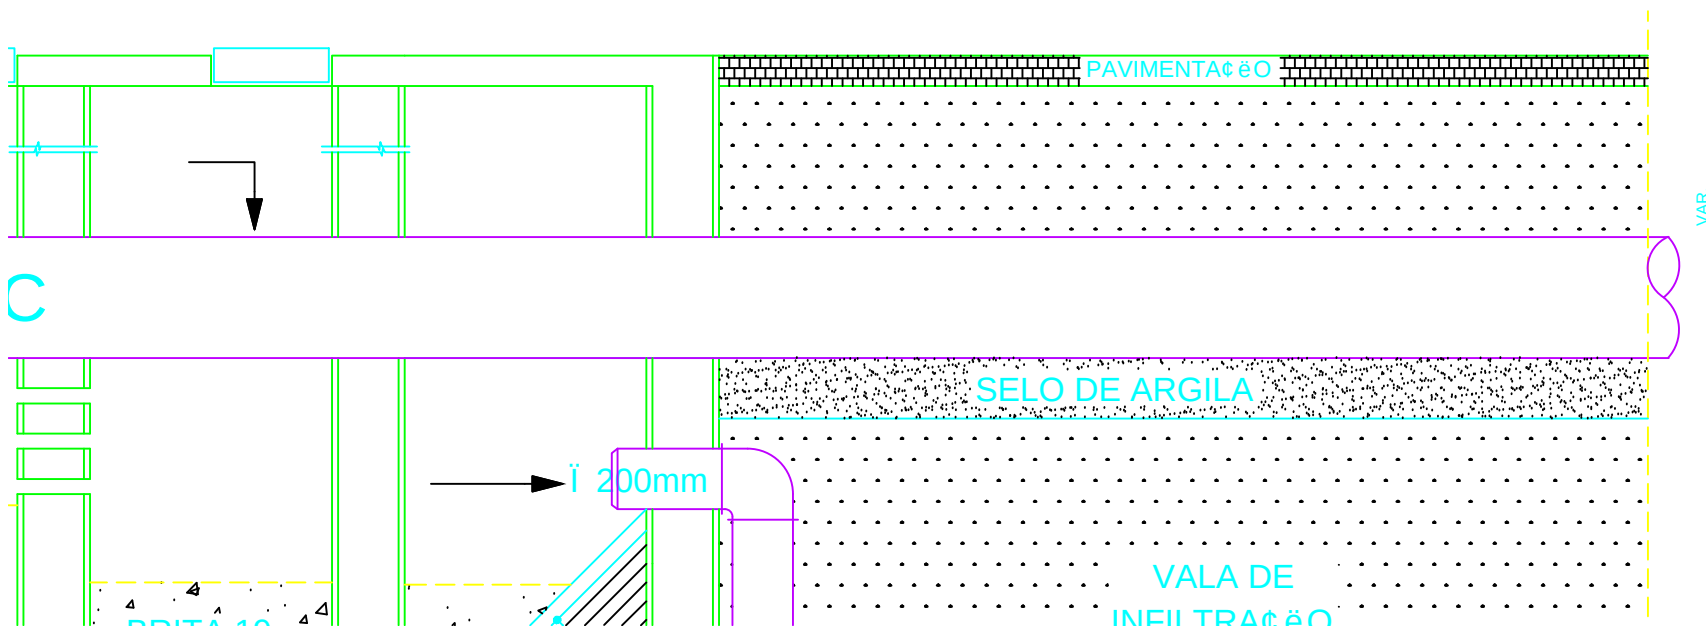

PRO
ABASTE