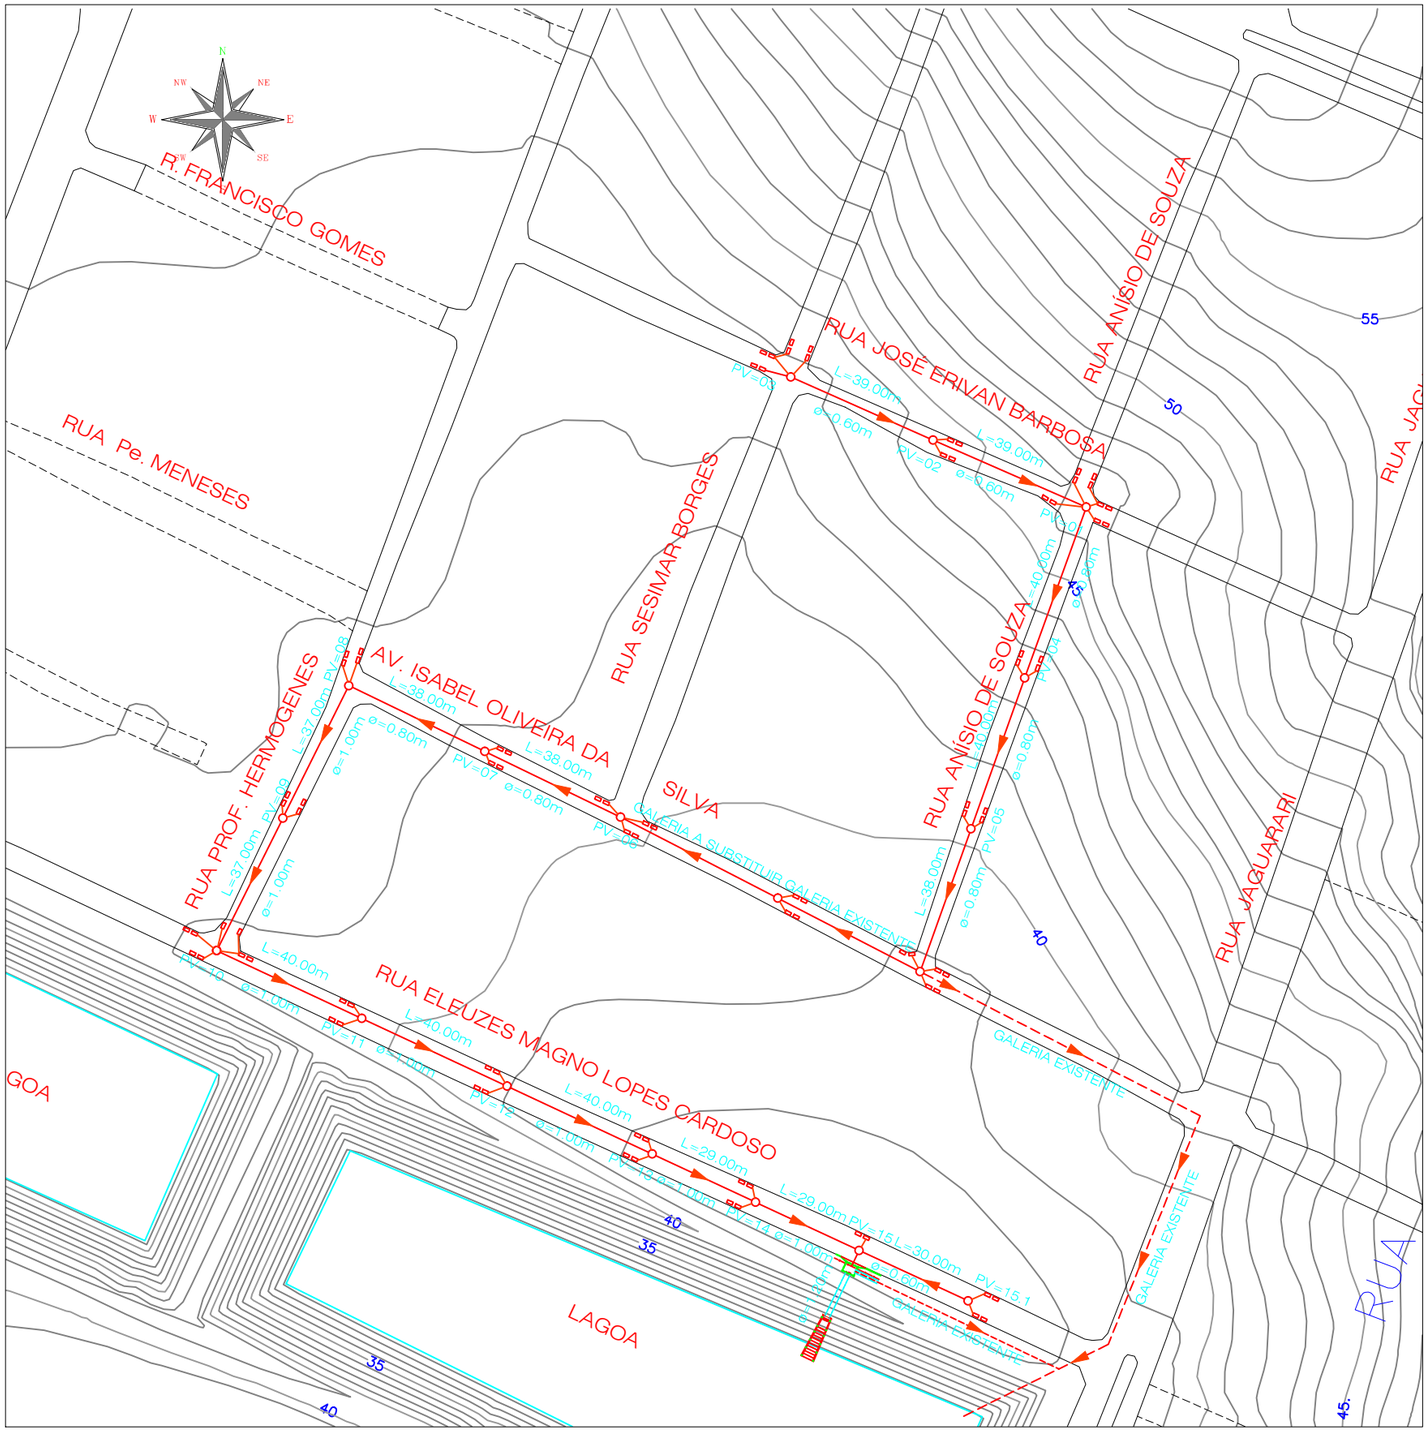

CONVENÇÕES

- BOCA DE LOBO EXECUTADO
- TUBO EXECUTADO
- PV EXECUTADO
- BOCA DE LOBO NÃO EXECUTADO
- TUBO NÃO EXECUTADO
- PV NÃO EXECUTADO
- BOCA DE LOBO-PROPOSIÇÃO
- TUBO-PROPOSIÇÃO
- PV-PROPOSIÇÃO
- GALERIA-NÃO EXECUTADO
- GALERIA-PROPOSIÇÃO
- GALERIA EXECUTADA
- SENTIDO DAS ÁGUAS
- CURVA DE NÍVEL MESTRA
- CURVA DE NÍVEL INTERMEDIÁRIA

PROPRIETÁRIO :
PREFEITURA MUNICIPAL DO NATAL

AUTOR DO PROJETO :
ENGENHEIRO: ALBERTO DE MELO RODRIGUES
CREA 210.405.683-7

RESP. P/ EXECUÇÃO :

REV. Nº	DATA	DESCRIÇÃO DAS REVISÕES
02	02/10/2009	ADIÇÃO DA ROSA DOS VENTOS
01	02/10/2009	ALTERAÇÃO DO CARIMBO PARA O MODELO ATUAL DA PREFEITURA
0	02/03/2009	EMISSÃO INICIAL

PREFEITURA DO NATAL Cidade Sol/RN
Secretaria Municipal de Obras Públicas e Infra-Estrutura.

/Nossa miss«o ® servir com excel° ncia, ¡ltica e efic° ncia, contando com servidores competentes e valorizados, primando todos pelo respeito ao cidad«o e ao meio ambiente, contribuindo para fazer de Natal uma cidade cada vez mais humana, socialmente mais justa, solid§ria e sustentÊvel, com a melhor qualidade de vida para toda a popula¬«oõ

PROPRIETÁRIO

PREFEITURA MUNICIPAL DO NATAL

SEMOPI – SECRETARIA MUNICIPAL DE OBRAS PÚBLICAS E INFRA-ESTRUTURA

EMPREENDIMENTO

ELABORAÇÃO DO PLANO DIRETOR DE DRENAGEM E MANEJO DE ÁGUAS PLUVIAIS DA CIDADE DO NATAL – PDDMA

TÍTULO

MEDIDAS ESTRUTURAIS (PROPOSIÇÕES)
ZONA SUL – PONTO CRÍTICO RUA ISRAEL O. DA SILVA – ITEM 3.1

DES Nº PRANCHA PCZS 09/31	PROJETO	ALBERTO DE MELO RODRIGUES	ESCALAS : 1:1000 1:100
	CREA	210.405.683-7	
ARQUIVO Nº PCZS ITEM 3.1	LEV.	GEOVÁ ALVES DA COSTA	REVISÃO 2
	CREA	210.266.567-4	
	DES	EBERTH FERREIRA DE OLIVEIRA	

CONTRATADA

LR ENGENHARIA E CONSULTORIA LTDA. — Plano Diretor de DRENAGEM E MANEJO de águas pluviais - Natal/RN

APROVADO POR
ENG.
CREA No
DATA 02/03/2009

É proibido na forma da lei Nº 5988 artigo 184 do código penal a reprodução total ou parcial deste desenho sem a prévia autorização dos autores