


- CONVENÇÕES**
- BOCA DE LOBO EXECUTADO
 - BOCA DE LOBO NÃO EXECUTADO
 - TUBO EXECUTADO
 - TUBO NÃO EXECUTADO
 - BOCA DE LOBO-PROPOSIÇÃO
 - BOCA DE LOBO-PROPOSIÇÃO
 - GALERIA EXECUTADA
 - GALERIA NÃO EXECUTADA
 - SENTIDO DAS ÁGUAS
 - CURVA DE NÍVEL MESTRA
 - CURVA DE NÍVEL INTERMEDIÁRIA

PROPRIETÁRIO :
PREFEITURA MUNICIPAL DO NATAL

AUTOR DO PROJETO :
ENGENHEIRO: ALBERTO DE MELO RODRIGUES
CREA 210.405.683-7

RESP. P/ EXECUÇÃO :

02	02/10/2009	ADIÇÃO DA ROSA DOS VENTOS
01	02/10/2009	ALTERAÇÃO DO CARIMBO PARA O MODELO ATUAL DA PREFEITURA
0	02/03/2009	EMISSION INICIAL
REV. Nº	DATA	DESCRIÇÃO DAS REVISÕES

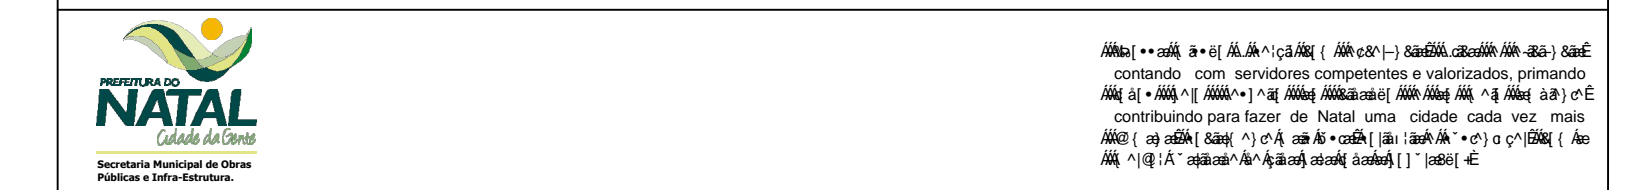

PROPRIETÁRIO
SEMOP - SECRETARIA MUNICIPAL DE OBRAS PÚBLICAS E INFRA-ESTRUTURA

EMPREENDIMENTO
ELABORAÇÃO DO PLANO DIRETOR DE DRENAGEM E MANEJO DE ÁGUAS PLUVIAIS DA CIDADE DO NATAL - PDDMA

TÍTULO
MEDIDAS ESTRUTURAIS (PROPOSIÇÕES) - ITEM 3.1
ZONA SUL - PONTO CRÍTICO 27 RUA INDUSTRIAL JOÃO MOTA

DES Nº	PROJETO	ALBERTO DE MELO RODRIGUES	ESCALAS : 1:1000 1:100
ARQUIVO Nº	CREA	210.405.683-7	REVISÃO
	LEV.	GEOVÁ ALVES DA COSTA	
PCZS ITEM 3.1	CREA	210.266.567-4	2
	DES	MERCIA TARGINO DE OLIVEIRA	

CONTRATADA
ENGENHARIA E CONSULTORIA LTDA.
Fluxo Diretor de DRENAGEM E MANEJO de águas pluviais - Natal/RN

APROVADO POR
ENG.
CREA No
DATA
02/03/2009