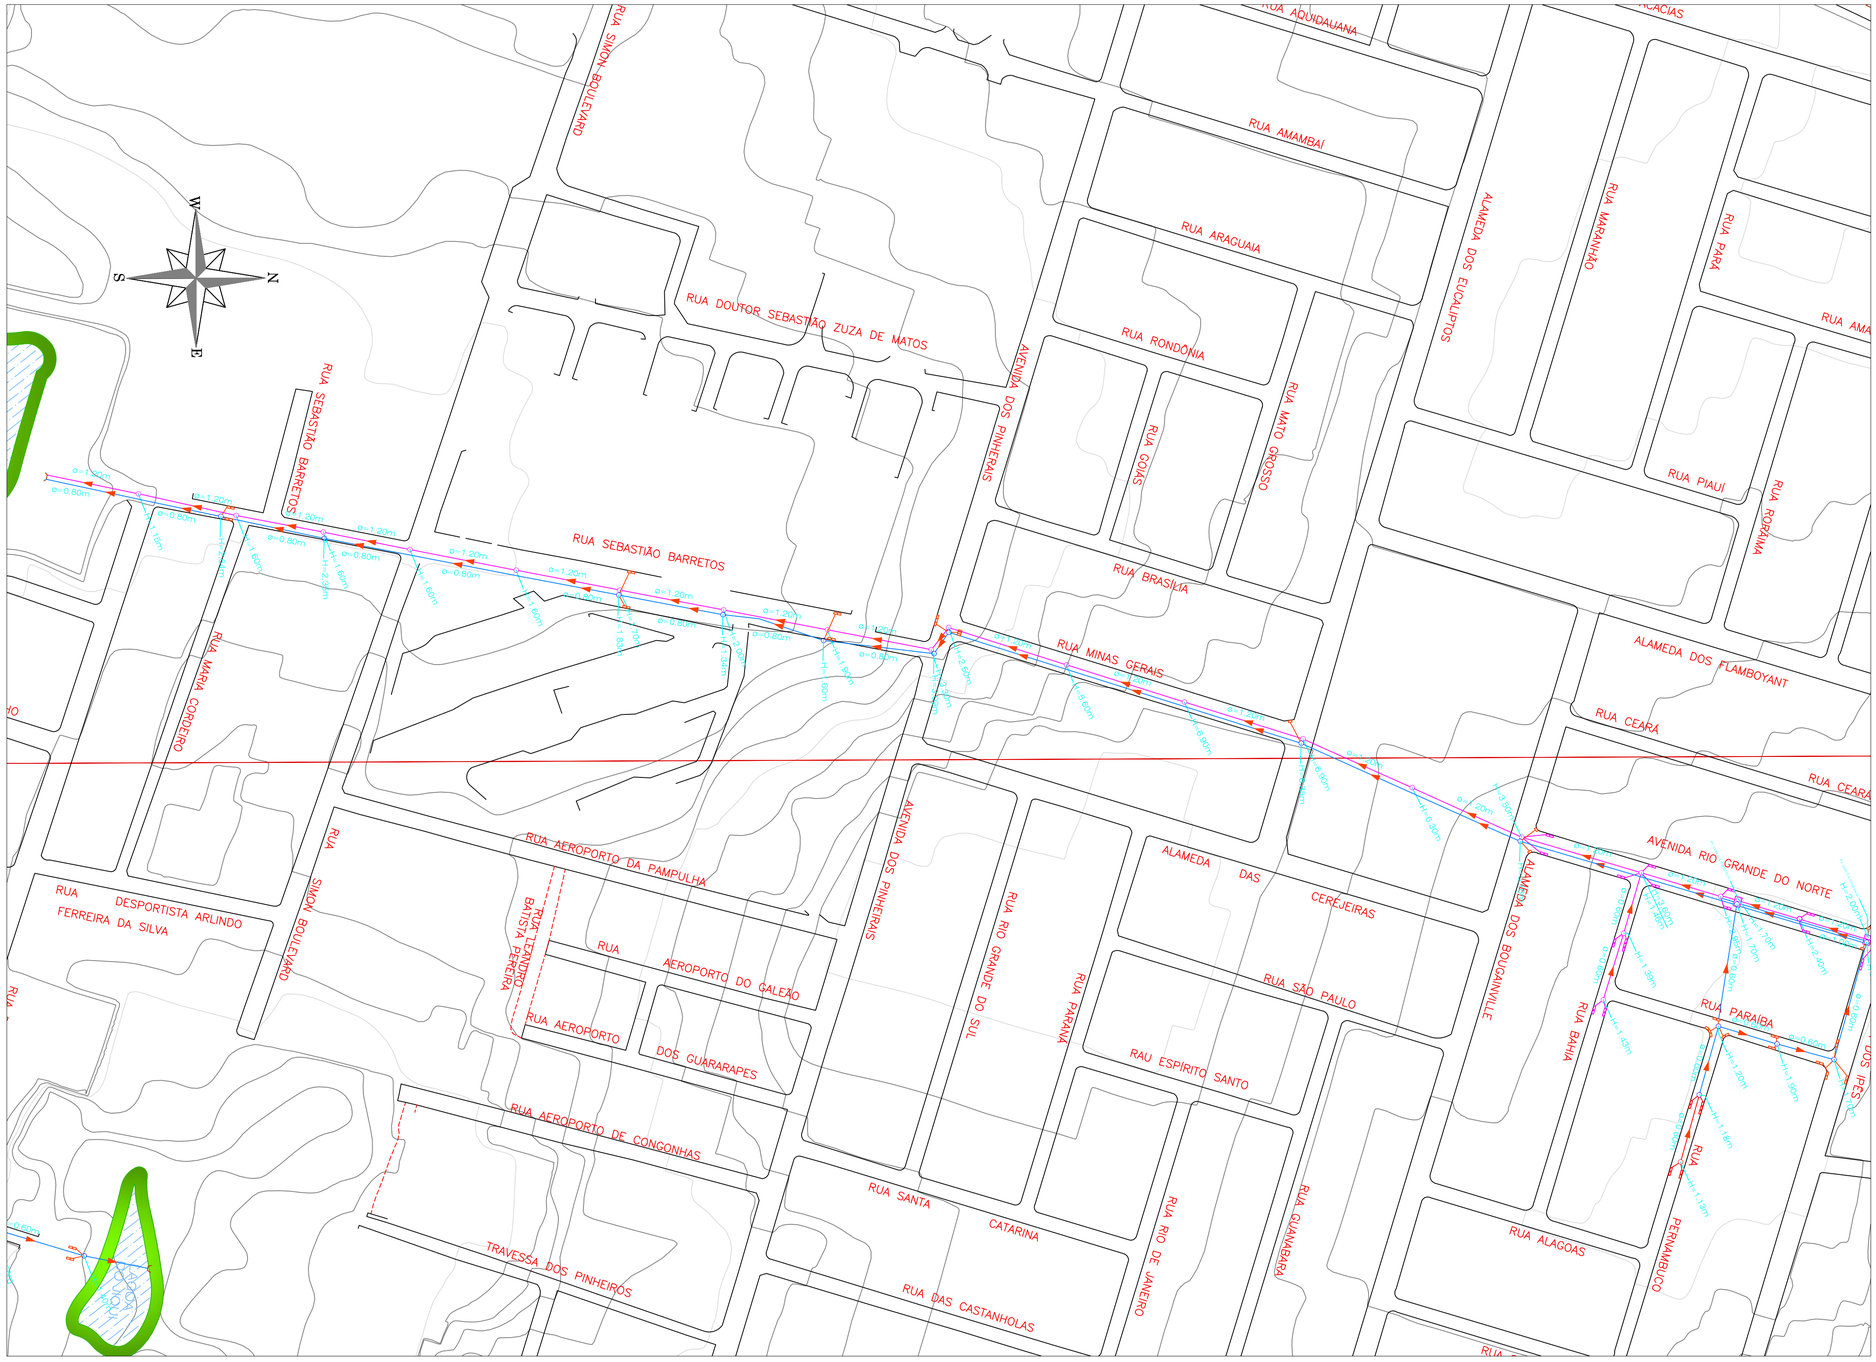

CONVENÇÕES

- BOCA DE LOBO EXECUTADO
- TUBO EXECUTADO
- PV EXECUTADO
- BOCA DE LOBO NÃO EXECUTADO
- TUBO NÃO EXECUTADO
- PV NÃO EXECUTADO
- BOCA DE LOBO-PROPOSIÇÃO
- TUBO-PROPOSIÇÃO
- PV-PROPOSIÇÃO
- GALERIA-NÃO EXECUTADO
- GALERIA-PROPOSIÇÃO
- GALERIA EXECUTADA
- SENTIDO DAS ÁGUAS
- CURVA DE NÍVEL MESTRA
- CURVA DE NÍVEL INTERMEDIÁRIA

PROPRIETÁRIO :
PREFEITURA MUNICIPAL DO NATAL

AUTOR DO PROJETO :
ALBERTO DE MELO RODRIGUES
CREA 210.405.683-7

RESP. P/ EXECUÇÃO :

REV. Nº	DATA	DESCRIÇÃO DAS REVISÕES
01	02/10/2009	ALTERAÇÃO DO CARIMBO PARA O MODELO ATUAL DA PREFEITURA
0	02/06/2009	EMISSÃO INICIAL

NATAL CIDADE ACIMA
Secretaria Municipal de Obras Públicas e Infraestrutura

"Nossa missão é servir com excelência, ética e eficiência, contando com servidores competentes e valorizados, primando todos pelo respeito ao cidadão e ao meio ambiente, contribuindo para fazer de Natal uma cidade cada vez mais humana, socialmente mais justa, solidária e sustentável, com a melhor qualidade de vida para toda a população".

PROPRIETÁRIO: PREFEITURA MUNICIPAL DO NATAL

CONTRATANTE: SEMOPI – SECRETARIA MUNICIPAL DE OBRAS PÚBLICAS E INFRA-ESTRUTURA

EMPREENDIMENTO: ELABORAÇÃO DO PLANO DIRETOR DE DRENAGEM E MANEJO DE ÁGUAS PLUVIAIS DA CIDADE DO NATAL – PDDMA

TÍTULO: MEDIDAS ESTRUTURAIS (PROPOSIÇÕES) – ITEM 3.1
ZONA SUL – PONTO CRÍTICO RUA PERNAMBUCO (29)

DES Nº: PRANCHA PCZS 21/31

ARQUIVO Nº: PCZS ITEM 3.1

PROJETO	ALBERTO DE MELO RODRIGUES	ESCALAS : 1:1000
CREA	210.405.683-7	
LEV.	GEOVÁ ALVES DA COSTA	REVISÃO 1
CREA	210.266.567-4	
DES	MERCIA TARGINO DE OLIVERIA	

CONTRATADA: LR ENGENHARIA E CONSULTORIA LTDA.

Plano Diretor de DRENAGEM E MANEJO de águas pluviais - Natal/RN

APROVADO POR: ENG.
CREA Nº /D.F.
DATA 02/06/2009

É proibida na forma da lei Nº 5988 artigo 184 do código penal a reprodução total ou parcial deste desenho sem a prévia autorização dos autores