


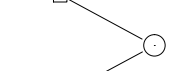







CONVENÇÕES


-  BOCA DE LOBO EXECUTADO
-  BOCA DE LOBO NÃO EXECUTADO
-  BOCA DE LOBO-PROPOSIÇÃO
-  GALERIA-NÃO EXECUTADO
-  GALERIA-PROPOSIÇÃO
-  GALERIA EXECUTADA
-  SENTIDO DAS ÁGUAS
-  CURVA DE NÍVEL MESTRA
-  CURVA DE NÍVEL INTERMEDIÁRIA

PROPRIETÁRIO :
PREFEITURA MUNICIPAL DO NATAL

AUTOR DO PROJETO :
ALBERTO DE MELO RODRIGUES
CREA 210.405.683-7

RESP. P/ EXECUÇÃO :

REV. Nº	DATA	DESCRIÇÃO DAS REVISÕES
02	02/10/2009	ALTERAÇÃO DAS CONVENÇÕES
01	02/10/2009	ALTERAÇÃO DO CARIMBO PARA O MODELO ATUAL DA PREFEITURA
0	02/02/2009	EMISSION INICIAL

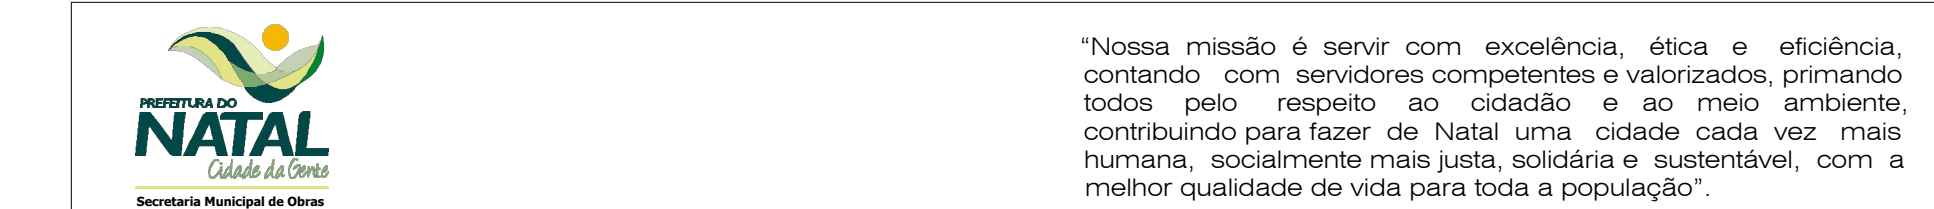

PROPRIETÁRIO: PREFEITURA MUNICIPAL DO NATAL
 CONTRATANTE: SEMOPI – SECRETARIA MUNICIPAL DE OBRAS PÚBLICAS E INFRA-ESTRUTURA
 EMPREENDIMENTO: ELABORAÇÃO DO PLANO DIRETOR DE DRENAGEM E MANEJO DE ÁGUAS PLUVIAIS DA CIDADE DO NATAL – PDDMA
 TÍTULO: MEDIDAS ESTRUTURAIS (PROPOSIÇÕES) ZONA LESTE – HERMES DA FONSECA – ITEM 3.1

DES. Nº	PROJETO	ESCALAS :
PRANCHA PCZL 01/01	ALBERTO DE MELO RODRIGUES	1:1000
ARQUIVO Nº	CREA 210.405.683-7	REVISÃO
PCZL ITEM 3.1	LEV. GEOVÁ ALVES DA COSTA	
	CREA 210.266.567-4	
	DES. EBERTH FERREIRA DE OLIVEIRA	1

CONTRATADA: ENGENHARIA E CONSULTORIA LTDA.   APROVADO POR: ENG. CREA Nº DATA 02/02/2009

É proibido na forma do lei Nº 5988 artigo 184 do código penal a reprodução total ou parcial deste desenho sem a prévia autorização dos autores