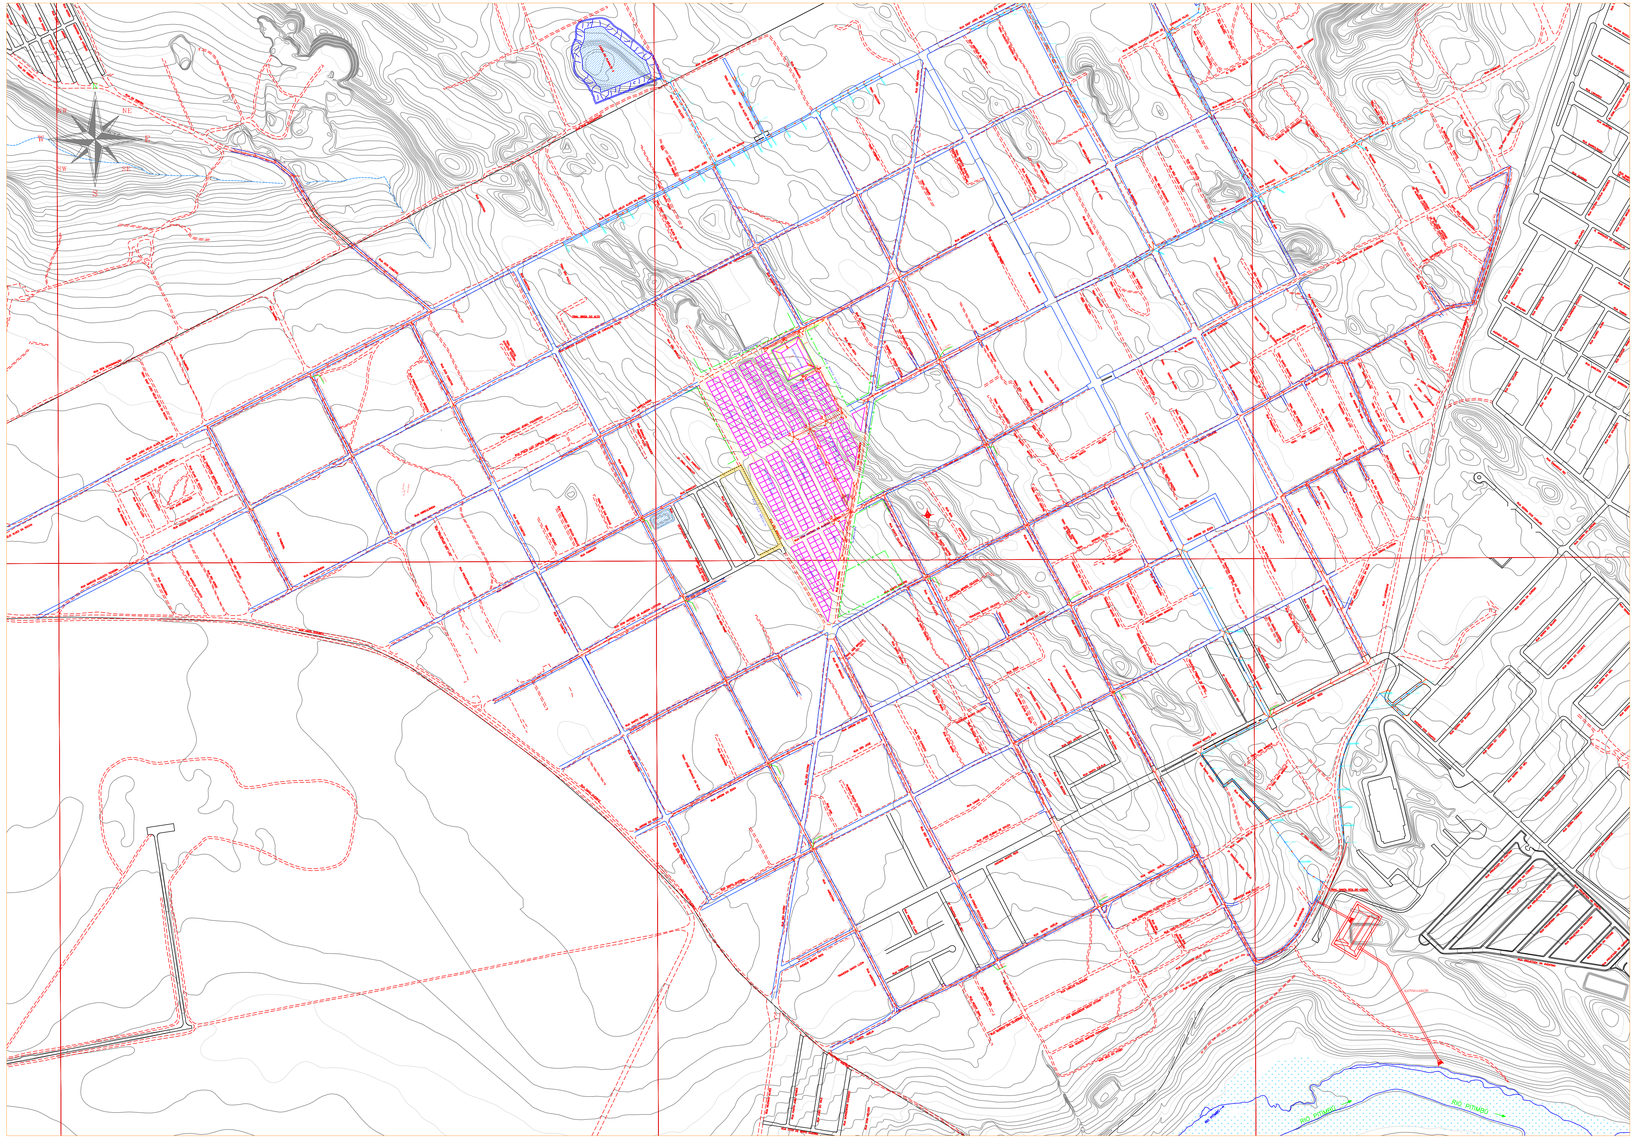

LEGENDA:

- DRENAGEM EXISTENTE
- RESERVATÓRIO DE RETENÇÃO EXISTENTE
- DRENAGEM EM TUBOS PROPOSTA
- DRENAGEM DE SEÇÃO RETANGULAR PROPOSTO
- VIA A SER PAVIMENTADA

CONVENÇÕES

- BOCA DE LOBO EXECUTADO
- TUBO EXECUTADO
- PV EXECUTADO
- BOCA DE LOBO NÃO EXECUTADO
- TUBO NÃO EXECUTADO
- PV NÃO EXECUTADO
- BOCA DE LOBO-PROPOSIÇÃO
- TUBO-PROPOSIÇÃO
- PV-PROPOSIÇÃO
- GALERIA-NÃO EXECUTADO
- GALERIA-PROPOSIÇÃO
- GALERIA EXECUTADA
- SENTIDO DAS ÁGUAS
- CURVA DE NÍVEL MESTRA
- CURVA DE NÍVEL INTERMEDIÁRIA

PROPRIETÁRIO :
PREFEITURA MUNICIPAL DO NATAL

AUTOR DO PROJETO :
ENGENHEIRO: ALBERTO DE MELO RODRIGUES
CREA 210.405.683-7

RESP. P/ EXECUÇÃO :

REV. Nº	DATA	DESCRIÇÃO DAS REVISÕES
02	02/10/2009	ADIÇÃO DA ROSA DOS VENTOS
01	02/10/2009	ALTERAÇÃO DO CARIMBO PARA O MODELO ATUAL DA PREFEITURA
0	02/03/2009	EMISSÃO INICIAL

NATAL
Secretaria Municipal de Obras Públicas e Infra-Estrutura
Prefeitura Cidade do Natal

Pensar, inovar e fazer com excelência, ética e eficiência, contando com servidores competentes e valorizados, primando todos pelo respeito ao cidadão e ao meio ambiente, contribuindo decisivamente para uma cidade cada vez mais sustentável e harmônica que possa atender a todos, visa a melhor qualidade de vida para toda a população.

PROPRIETÁRIO: PREFEITURA MUNICIPAL DO NATAL

SEMOPI – SECRETARIA MUNICIPAL DE OBRAS PÚBLICAS E INFRA-ESTRUTURA

EMPREENDIMENTO: ELABORAÇÃO DO PLANO DIRETOR DE DRENAGEM E MANEJO DE ÁGUAS PLUVIAIS DA CIDADE DO NATAL – PDDMA

TÍTULO: MEDIDAS ESTRUTURAIS (PROPOSIÇÕES)
ZONA OESTE – PONTO CRÍTICO 10 PLANALTO
ITEM 3.1

DES Nº PRANCHA PCZO 07/07	PROJETO	ALBERTO DE MELO RODRIGUES	ESCALAS 1:11000 1:100
	CREA	210.405.683-7	
ARQUIVO Nº PCZO ITEM 3.1	LEV.	GEOVÁ ALVES DA COSTA	REVISÃO 2
	CREA	210.266.567-4	
	DES	MERCIA TARGINO DE OLIVEIRA	

CONTRATADA: LR ENGENHARIA E CONSULTORIA LTDA.

APROVADO POR
ENG.
CREA Nº DATA
02/03/2009

É proibido na forma da lei Nº 5988 artigo 184 do código penal a reprodução total ou parcial deste desenho sem a prévia autorização dos autores