

CONVENÇÕES

-  BOCA DE LOBO TUBO PV
-  GALERIA
-  ADUTORA
-  SENTIDO DAS ÁGUAS
-  CORTA ÁGUA
-  CANAL
-  CANALETA
-  BUEIRO
-  STAND PIPE
-  BOCA DE LOBO NÃO EXECUTADO
-  TUBO NÃO EXECUTADO
-  PV NÃO EXECUTADO
-  GALERIA NÃO EXECUTADA
-  SENTIDO DAS ÁGUAS
-  ÁREA RESERVADA
-  SUB BACIA
-  ESTAÇÃO ELEVATORIA
-  PONTILHÃO
-  LAGOA NATURAL
-  LAGOA EXECUTADA
-  LAGOA PROJETADA
-  BACIA DRENAGEM
-  SUB BACIAS
-  BAIRROS
-  ZONA DE PROTEÇÃO AMBIENTAL
-  DIVISÃO DOS BAIRROS
-  DELIMITAÇÃO DAS ÁREAS DE INUNDAÇÃO
-  SUJEITAS AOS INSTRUMENTOS DO PLANO DIRETOR DE NATAL

PROPRIETÁRIO :
PREFEITURA MUNICIPAL DO NATAL

AUTOR DO PROJETO :
ALBERTO DE MELO RODRIGUES
CREA Nº 210.405.683-7

RESP. P/ EXECUÇÃO :

REV. Nº	DATA	EMISSÃO INICIAL	DESCRIÇÃO DAS REVISÕES
0	06/11/2009	EMISSÃO INICIAL	



"Nossa missão é servir com excelência, ética e eficiência, contando com servidores competentes e valorizados, primando todos pelo respeito ao cidadão e ao meio ambiente, contribuindo para fazer de Natal uma cidade cada vez mais humana, socialmente mais justa, solidária e sustentável, com a melhor qualidade de vida para toda a população".

PROPRIETÁRIO
PREFEITURA MUNICIPAL DO NATAL

CONTRATANTE
SEMOPI – SECRETARIA MUNICIPAL DE OBRAS PUBLICAS E INFRAESTRUTURA


EMPREENDIMENTO
ELABORAÇÃO DO PLANO DIRETOR DE DRENAGEM E MANEJO DE ÁGUAS PLUVIAIS DA CIDADE DO NATAL – PDDMA

TÍTULO:
DELIMITAÇÃO DAS ÁREAS SUJEITAS AOS INSTRUMENTOS DO PLANO DIRETOR DE NATAL/RN MEDIDAS NÃO-ESTRUTURAIS – ITEM 3.2 – LG. SÃO CONRADO (ZONA OESTE)

PRANCHA	PROJETO	ALBERTO DE MELO RODRIGUES	ESCALAS :
ARZO 01/10	CREA	210.405.683-7	1:2000
	LEV	GEOVÁ ALVES DA COSTA	
ARQUIVO	CREA	210.266.567-4	REVISÃO
	DES	ROBERTO SILVA DE OLIVEIRA	O

CONTRATADA	APROVADO POR	DATA
ENGENHARIA E CONSULTORIA LTDA.	ENG. CREA No /D	06/11/2009

É proibido na forma da lei Nº 5988 artigo 184 do código penal a reprodução total ou parcial deste desenho sem a prévia autorização dos autores

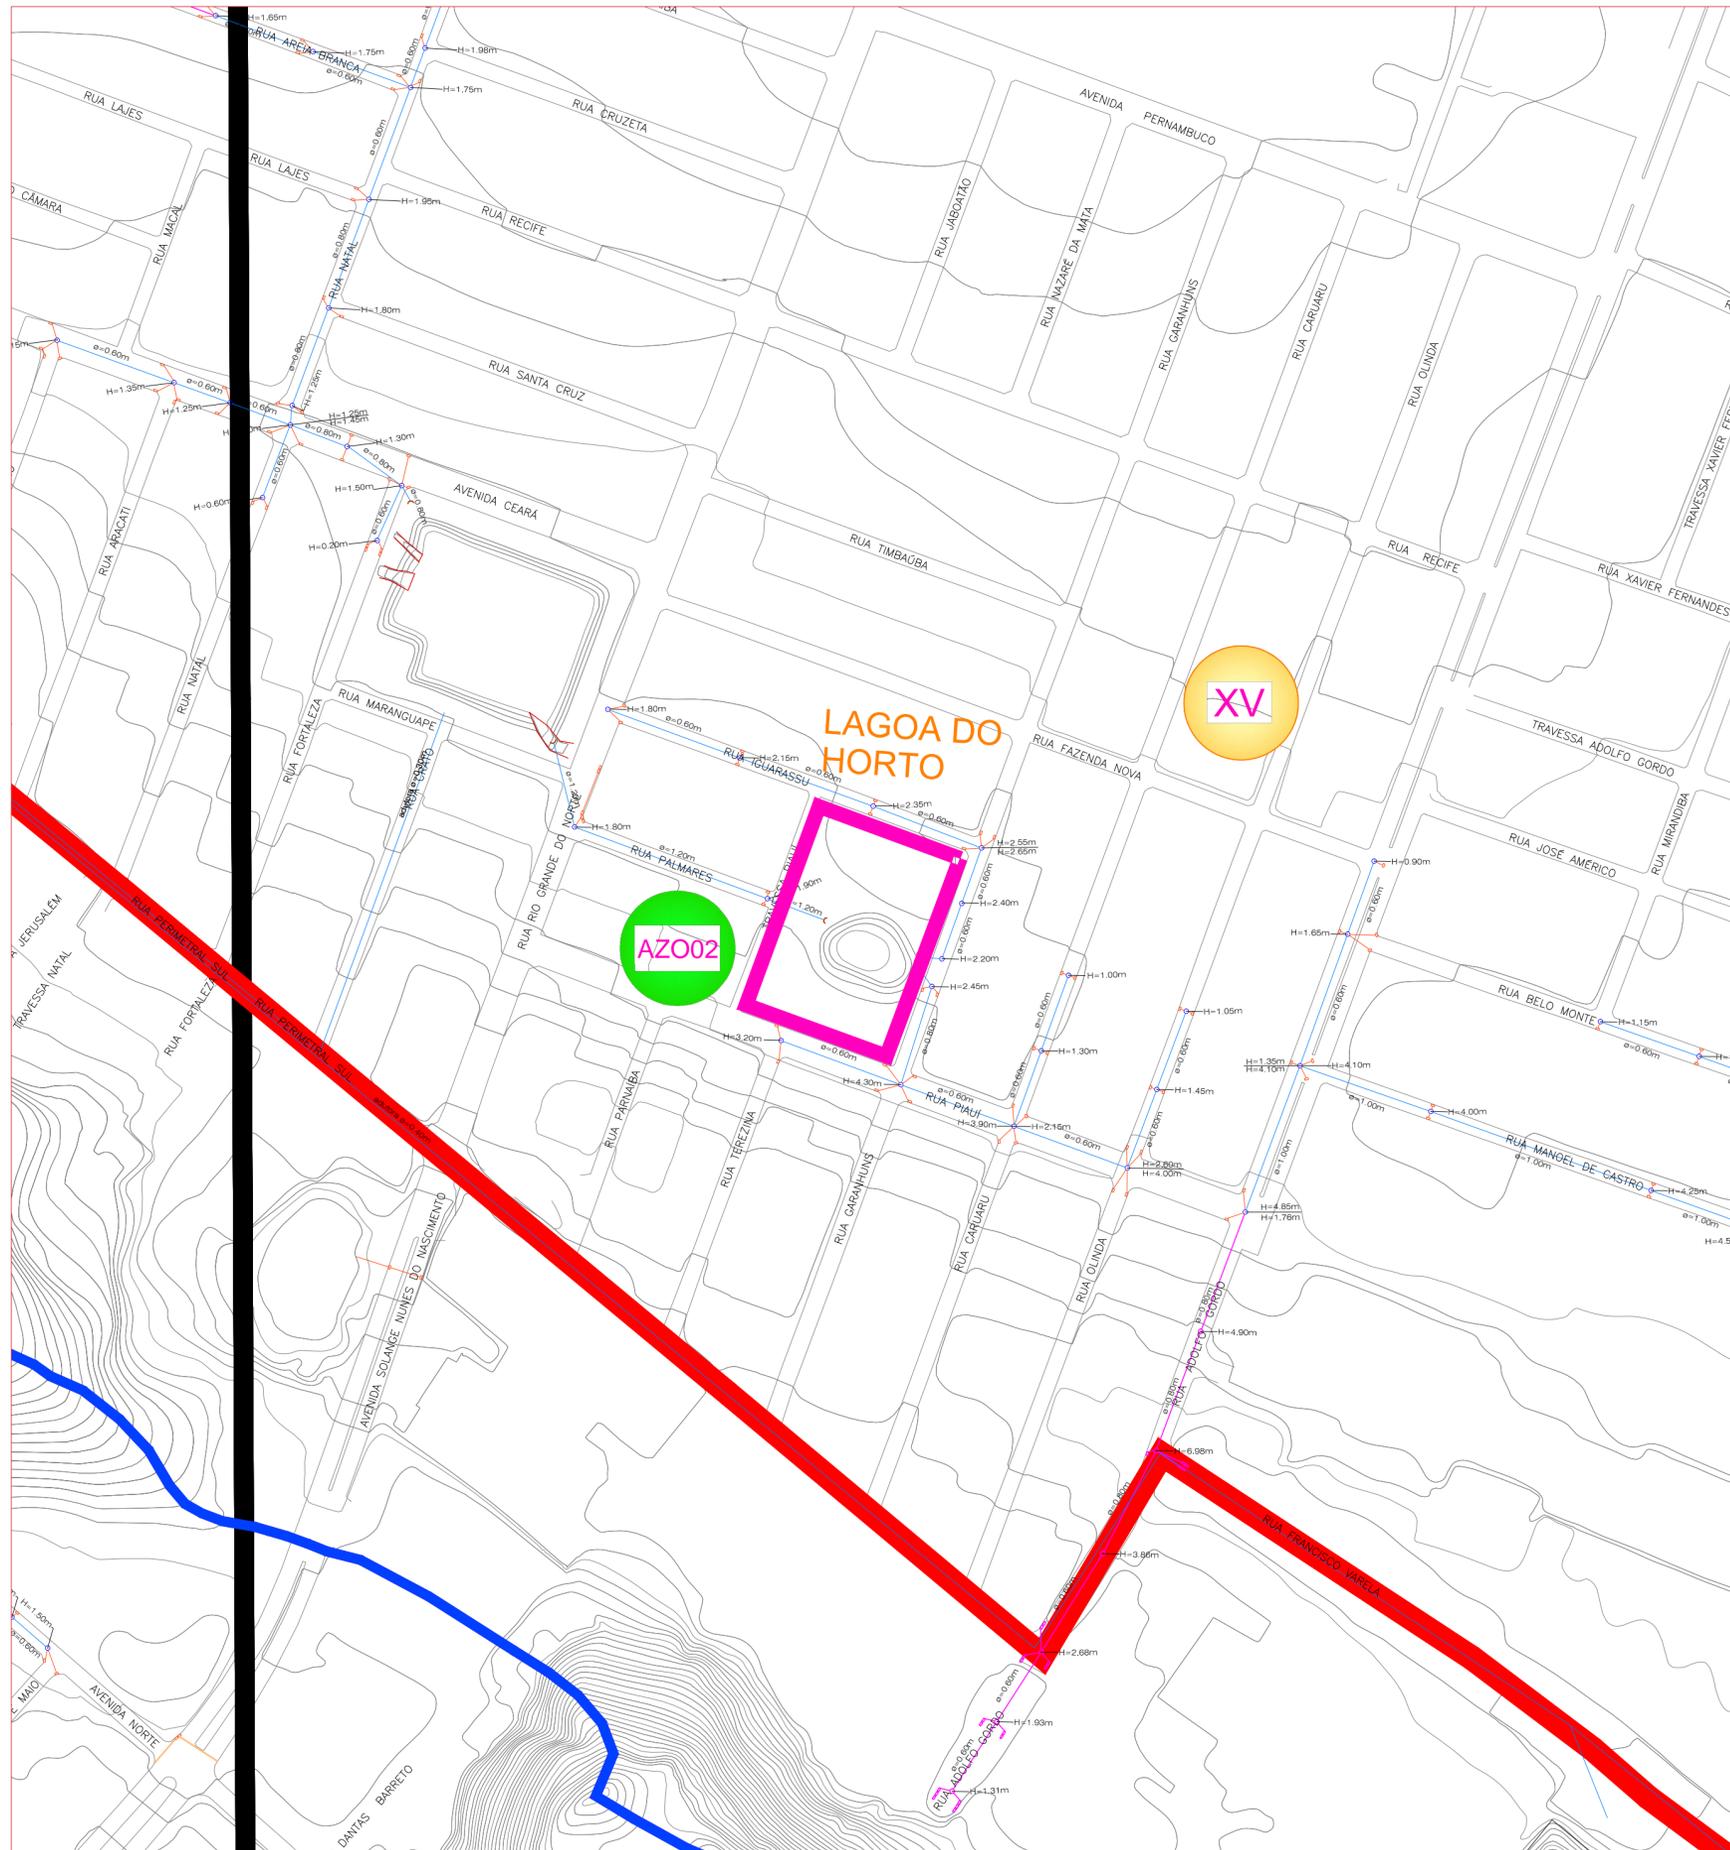

CONVENÇÕES

-  BOCA DE LOBO TUBO PV
-  GALERIA
-  ADUTORA
-  SENTIDO DAS ÁGUAS
-  CORTA ÁGUA
-  CANAL
-  CANALETA
-  BUEIRO
-  STAND PIPE
-  BOCA DE LOBO NÃO EXECUTADO
-  TUBO NÃO EXECUTADO
-  PV NÃO EXECUTADO
-  GALERIA NÃO EXECUTADA
-  SENTIDO DAS ÁGUAS
-  ÁREA RESERVADA
-  SUB BACIA
-  ESTAÇÃO ELEVATÓRIA
-  PONTILHÃO
-  LAGOA NATURAL
-  LAGOA EXECUTADA
-  LAGOA PROJETADA
-  BACIA DRENAGEM
-  SUB BACIAS
-  BAIRROS
-  ZONA DE PROTEÇÃO AMBIENTAL
-  DIVISÃO DOS BAIRROS
-  DELIMITAÇÃO DAS ÁREAS DE INUNDAÇÃO
-  SUJEITAS AOS INSTRUMENTOS DO PLANO DIRETOR DE NATAL

PROPRIETÁRIO :
PREFEITURA MUNICIPAL DO NATAL

AUTOR DO PROJETO :
ALBERTO DE MELO RODRIGUES
CREA 210.405.683-7

RESP. P/ EXECUÇÃO :

REV. N°	DATA	DESCRIÇÃO DAS REVISÕES
0	06/11/2009	EMIÇÃO INICIAL



"Nossa missão é servir com excelência, ética e eficiência, contando com servidores competentes e valorizados, primando todos pelo respeito ao cidadão e ao meio ambiente, contribuindo para fazer de Natal uma cidade cada vez mais humana, socialmente mais justa, solidária e sustentável, com a melhor qualidade de vida para toda a população".

PROPRIETÁRIO: PREFEITURA MUNICIPAL DO NATAL

CONTRATANTE: SEMOPI – SECRETARIA MUNICIPAL DE OBRAS PUBLICAS E INFRAESTRUTURA


EMPREENDIMENTO: ELABORAÇÃO DO PLANO DIRETOR DE DRENAGEM E MANEJO DE ÁGUAS PLUVIAIS DA CIDADE DO NATAL – PDDMA

TÍTULO: DELIMITAÇÃO DAS ÁREAS SUJEITAS AOS INSTRUMENTOS DO PLANO DIRETOR DE NATAL/RN MEDIDAS NÃO-ESTRUTURAIS – ITEM 3.2 – LAGOA DO HORTO (ZONA OESTE)

PRANCHA	PROJETO	ALBERTO DE MELO RODRIGUES	ESCALAS :
ARZO 02/10	CREA	210.405.683-7	1:2000
	LEV	GEOVÁ ALVES DA COSTA	
ARQUIVO	CREA	210.266.567-4	REVISÃO
	DES	ROBERTO SILVA DE OLIVEIRA	

CONTRATADA	APROVADO POR	DATA
ENGENHARIA E CONSULTORIA LTDA.	ENG. /C/	06/11/2009

É proibido na forma da lei Nº 5988 artigo 184 do código penal a reprodução total ou parcial deste desenho sem a prévia autorização dos autores

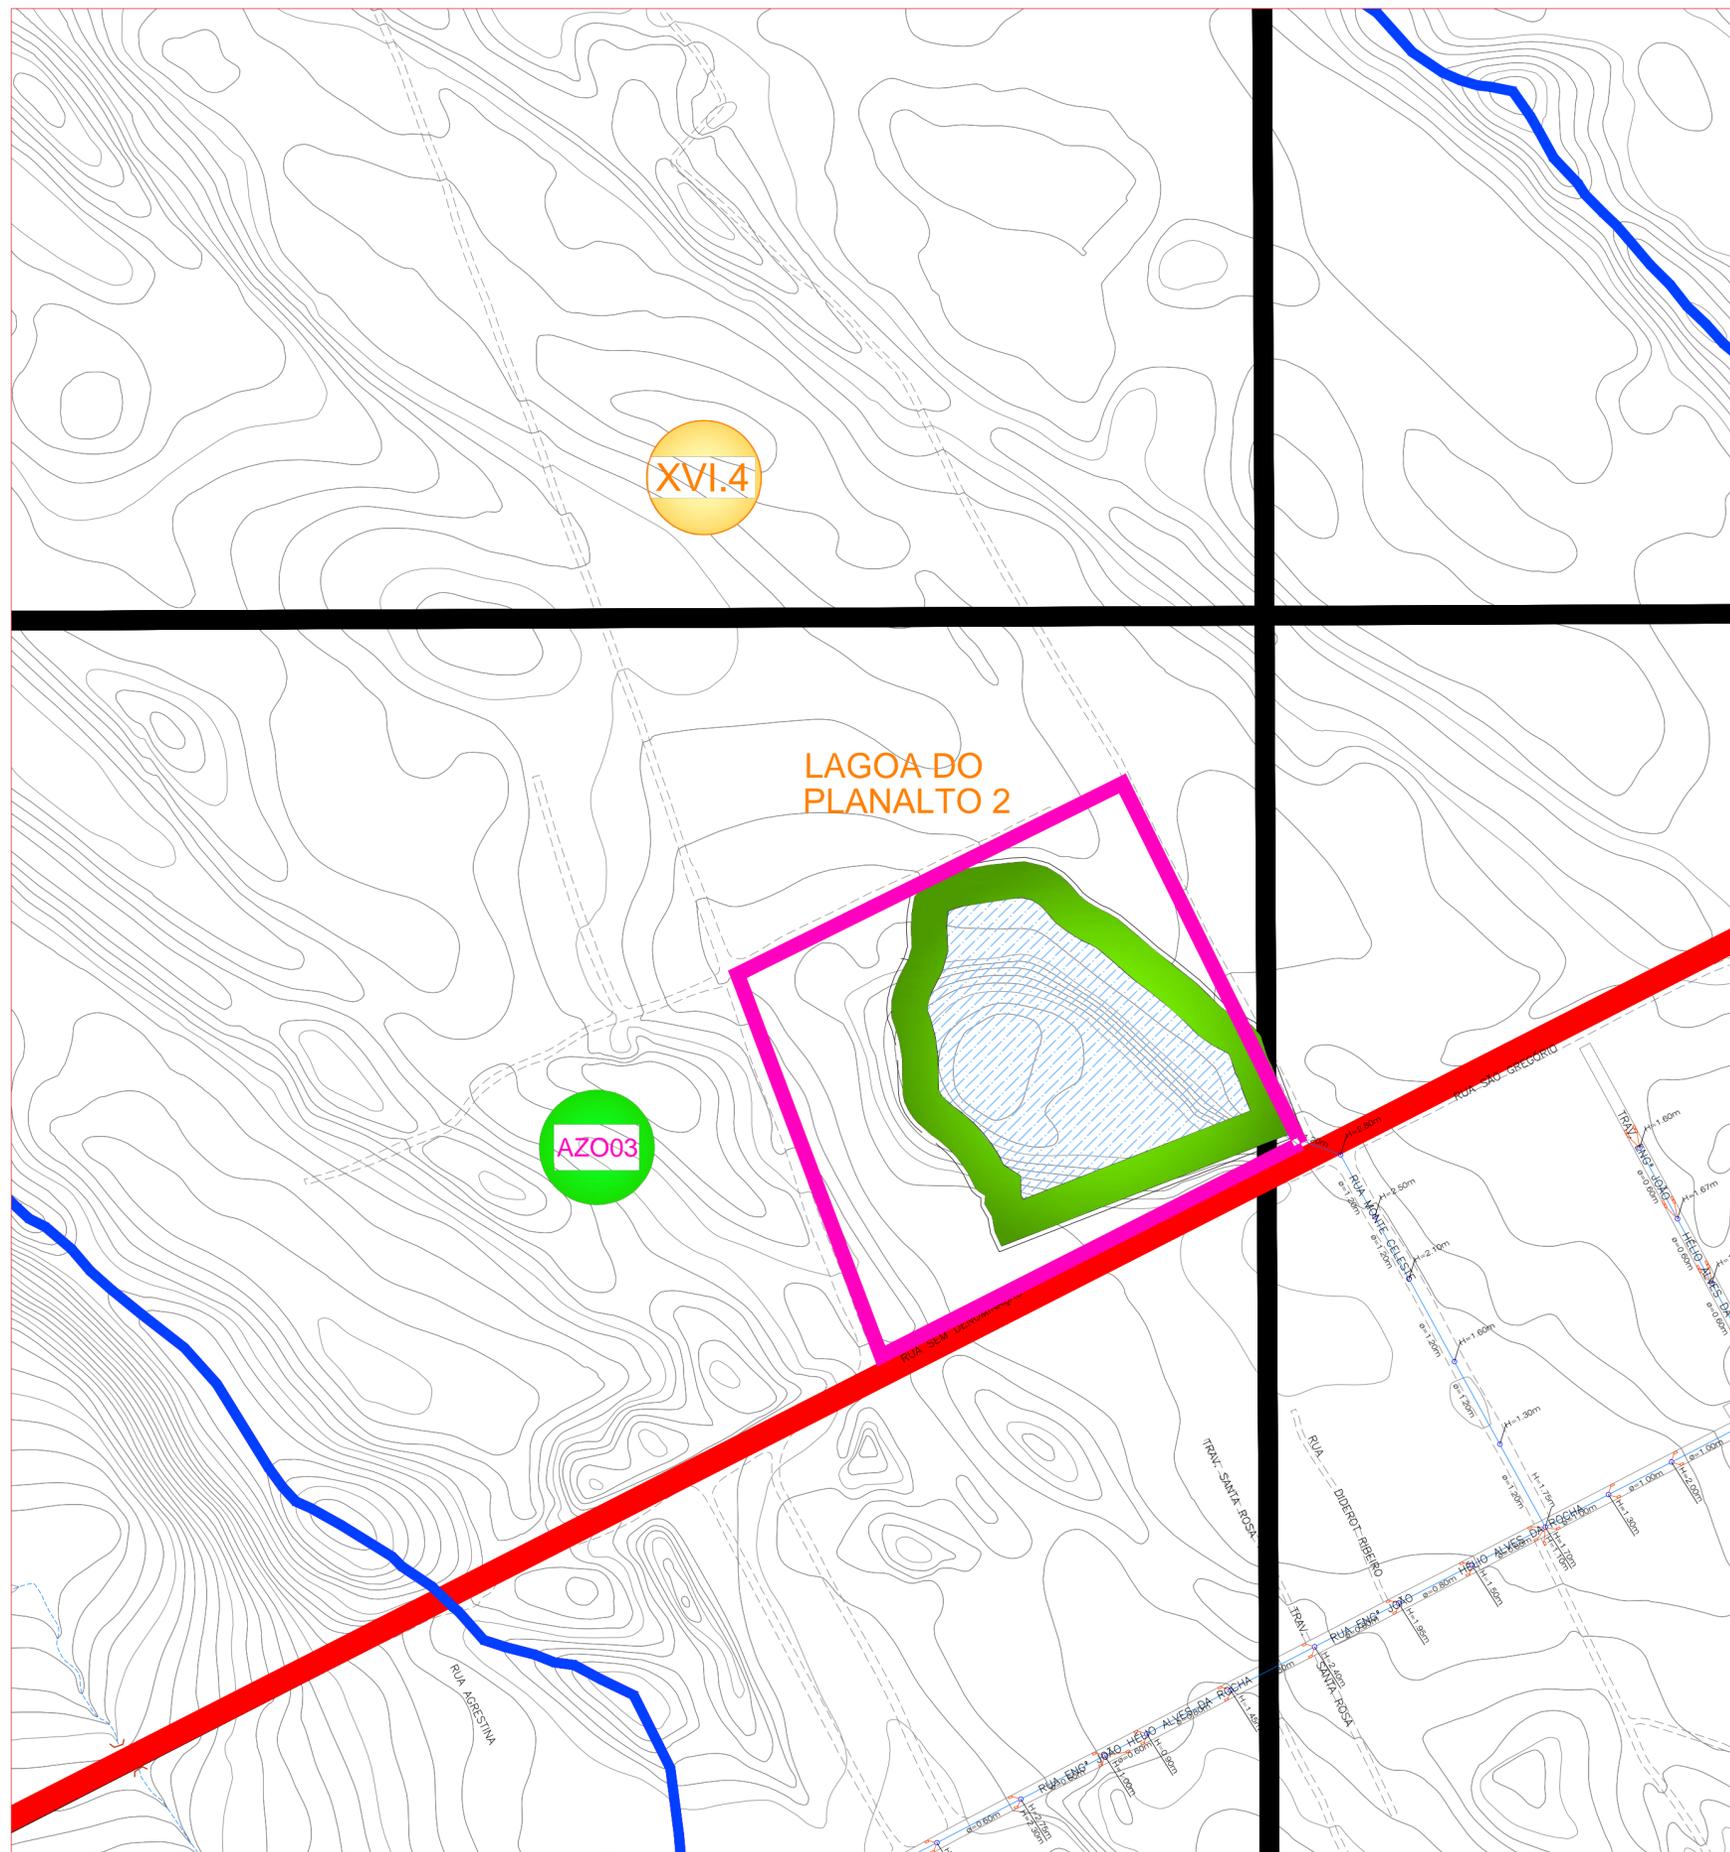

CONVENÇÕES

-  BOCA DE LOBO TUBO PV
-  GALERIA
-  ADUTORA
-  SENTIDO DAS ÁGUAS
-  CORTA ÁGUA
-  CANAL
-  CANALETA
-  BUEIRO
-  STAND PIPE
-  BOCA DE LOBO NÃO EXECUTADO TUBO NÃO EXECUTADO PV NÃO EXECUTADO
-  GALERIA NÃO EXECUTADA
-  SENTIDO DAS ÁGUAS
-  ÁREA RESERVADA
-  SUB BACIA
-  ESTAÇÃO ELEVATÓRIA
-  PONTILHÃO
-  LAGOA NATURAL
-  LAGOA EXECUTADA
-  LAGOA PROJETADA
-  BACIA DRENAGEM
-  SUB BACIAS
-  BAIRROS
-  ZONA DE PROTEÇÃO AMBIENTAL
-  DIVISÃO DOS BAIRROS
-  DELIMITAÇÃO DAS ÁREAS DE INUNDAÇÃO SUJEITAS AOS INSTRUMENTOS DO PLANO DIRETOR DE NATAL

PROPRIETÁRIO :
PREFEITURA MUNICIPAL DO NATAL

AUTOR DO PROJETO :
ALBERTO DE MELO RODRIGUES
CREA 210.405.683-7

RESP. P/ EXECUÇÃO :

REV. N°	DATA	DESCRIÇÃO DAS REVISÕES
0	06/11/2009	EMIÇÃO INICIAL



"Nossa missão é servir com excelência, ética e eficiência, contando com servidores competentes e valorizados, primando todos pelo respeito ao cidadão e ao meio ambiente, contribuindo para fazer de Natal uma cidade cada vez mais humana, socialmente mais justa, solidária e sustentável, com a melhor qualidade de vida para toda a população".

PROPRIETÁRIO
PREFEITURA MUNICIPAL DO NATAL

CONTRATANTE
SEMOPI – SECRETARIA MUNICIPAL DE OBRAS PUBLICAS E INFRAESTRUTURA


EMPREENDIMENTO
ELABORAÇÃO DO PLANO DIRETOR DE DRENAGEM E MANEJO DE ÁGUAS PLUVIAIS DA CIDADE DO NATAL – PDDMA

TÍTULO:
DELIMITAÇÃO DAS ÁREAS SUJEITAS AOS INSTRUMENTOS DO PLANO DIRETOR DE NATAL/RN MEDIDAS NÃO-ESTRUTURAIS – ITEM 3.2 – LAGOA DO PLANALTO 2 (ZONA OESTE)

PRANCHA	PROJETO	ALBERTO DE MELO RODRIGUES	ESCALAS :
ARZO 03/10	CREA	210.405.683-7	1:2000
	LEV	GEOVÁ ALVES DA COSTA	
ARQUIVO	CREA	210.266.567-4	REVISÃO
	DES	ROBERTO SILVA DE OLIVEIRA	

CONTRATADA  ENGENHARIA E CONSULTORIA LTDA.	APROVADO POR ENG. CREA No /D	DATA 06/11/2009
--	------------------------------------	--------------------

É proibido na forma da lei Nº 5988 artigo 184 do código penal a reprodução total ou parcial deste desenho sem a prévia autorização dos autores

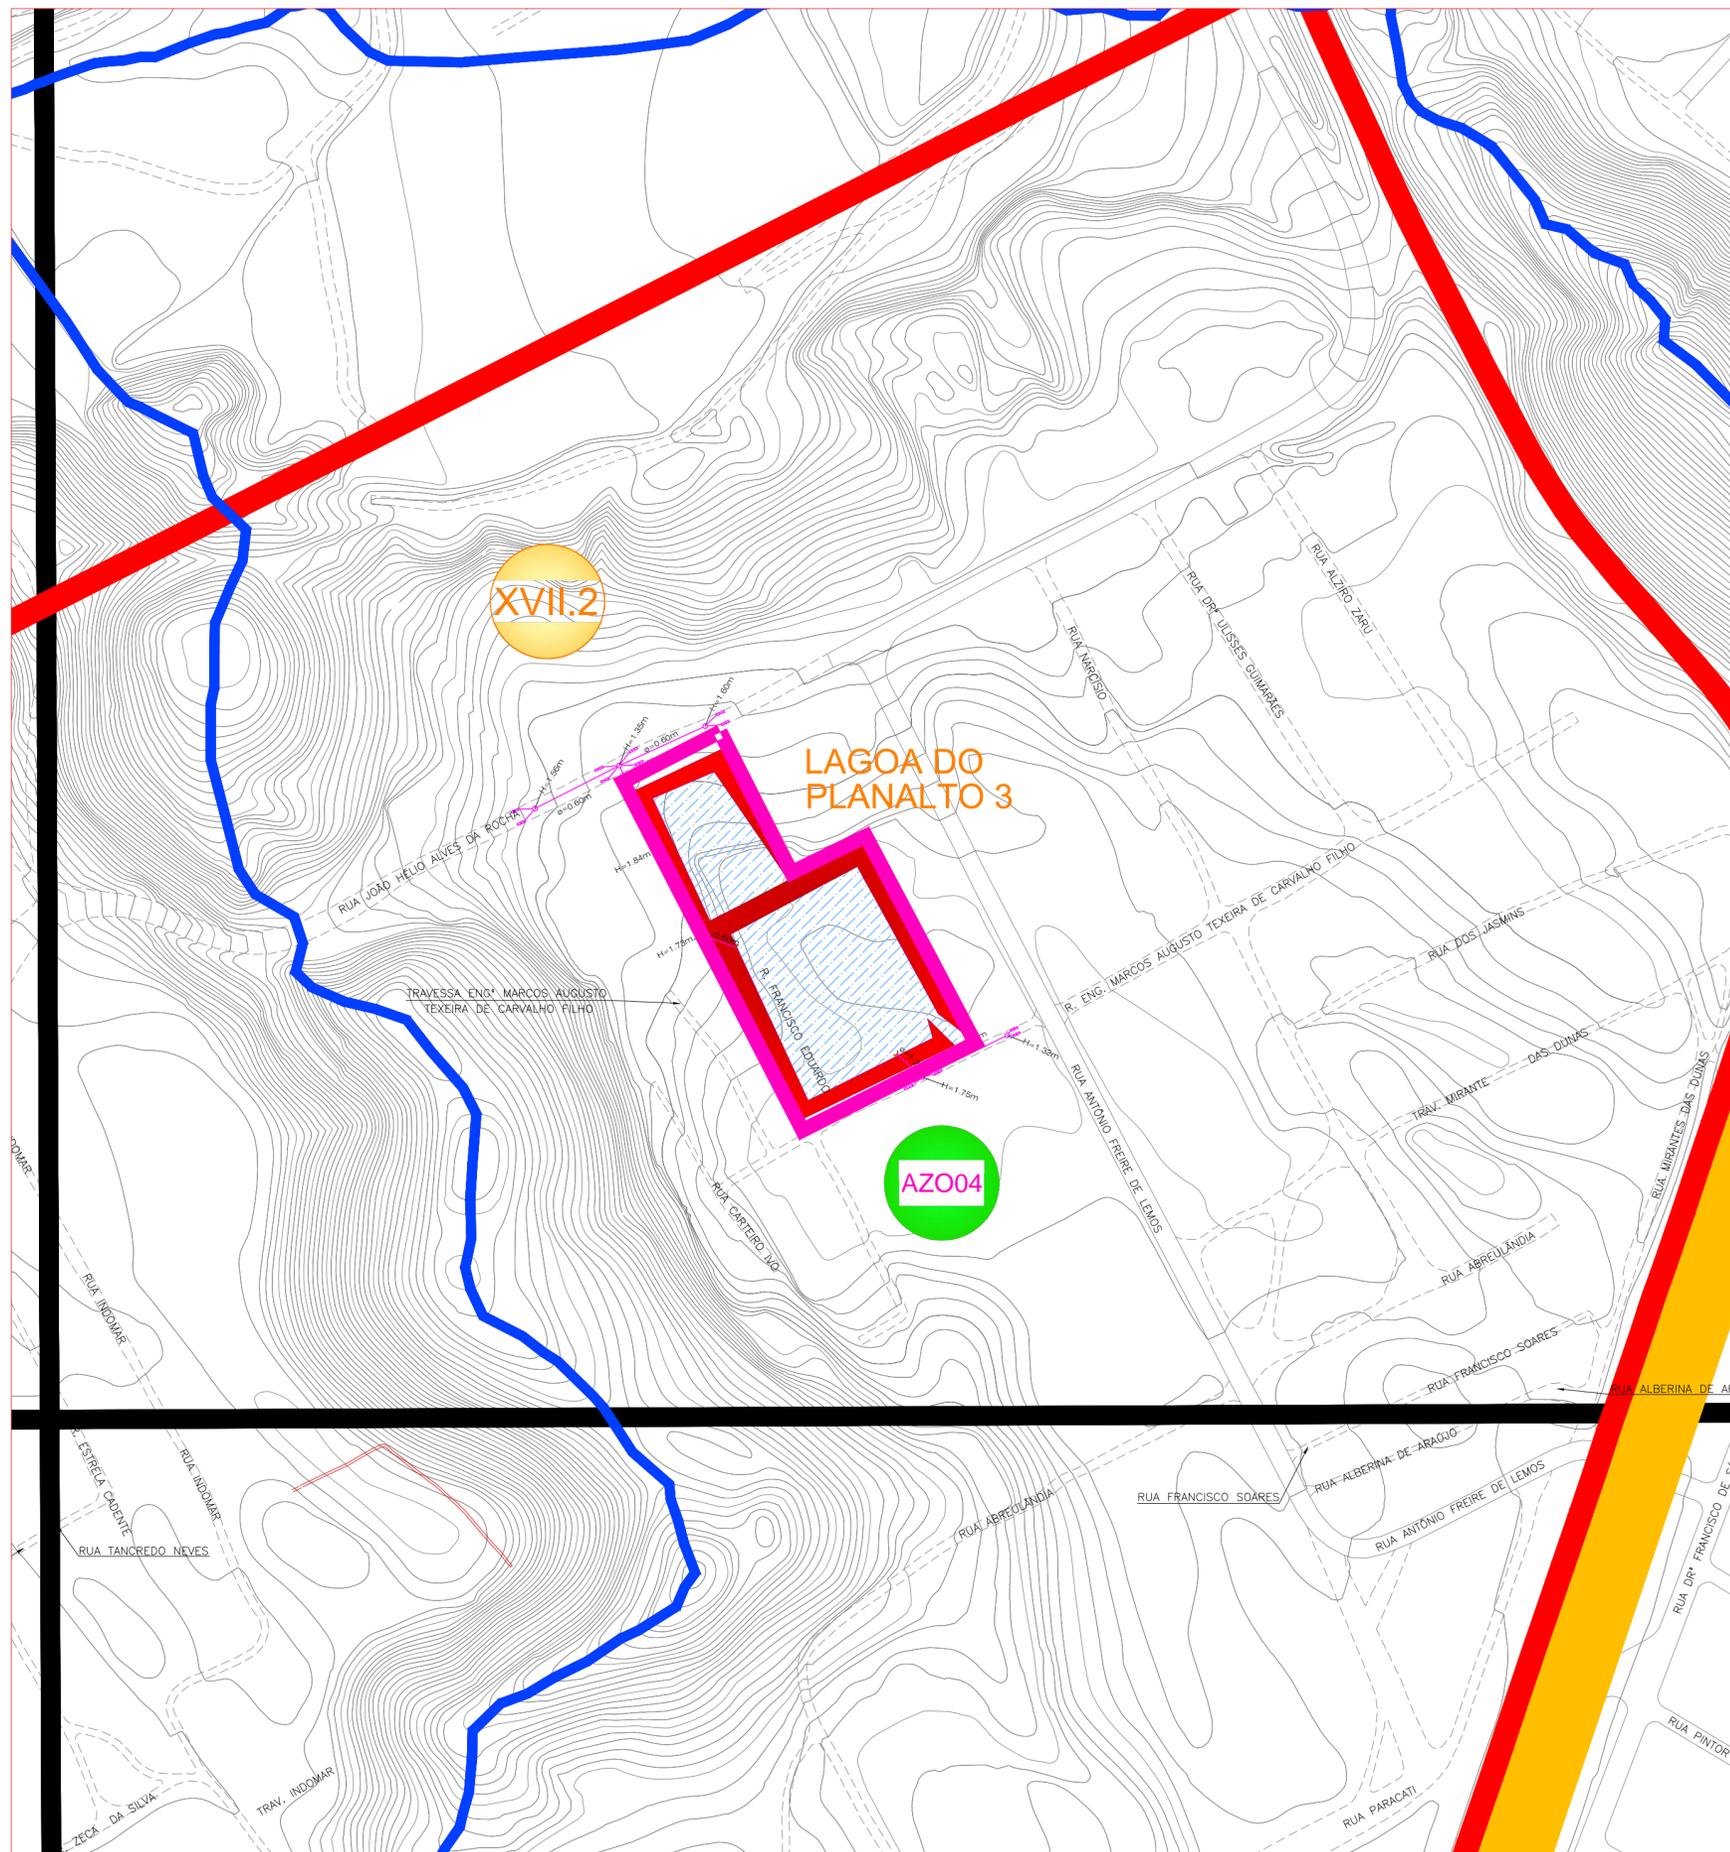

CONVENÇÕES

-  BOCA DE LOBO TUBO PV
-  GALERIA
-  ADUTORA
-  SENTIDO DAS ÁGUAS
-  CORTA ÁGUA
-  CANAL
-  CANALETA
-  BUEIRO
-  STAND PIPE
-  BOCA DE LOBO NÃO EXECUTADO TUBO NÃO EXECUTADO PV NÃO EXECUTADO
-  GALERIA NÃO EXECUTADA
-  SENTIDO DAS ÁGUAS
-  ÁREA RESERVADA
-  SUB BACIA
-  ESTAÇÃO ELEVATÓRIA
-  PONTILHÃO
-  LAGOA NATURAL
-  LAGOA EXECUTADA
-  LAGOA PROJETADA
-  BACIA DRENAGEM
-  SUB BACIAS
-  BAIRROS
-  ZONA DE PROTEÇÃO AMBIENTAL
-  DIVISÃO DOS BAIRROS
-  DELIMITAÇÃO DAS ÁREAS DE INUNDAÇÃO SUJEITAS AOS INSTRUMENTOS DO PLANO DIRETOR DE NATAL

PROPRIETÁRIO :
PREFEITURA MUNICIPAL DO NATAL

AUTOR DO PROJETO :
ALBERTO DE MELO RODRIGUES
CREA 210.405.683-7

RESP. P/ EXECUÇÃO :

REV. N°	DATA	DESCRIÇÃO DAS REVISÕES
0	06/11/2009	EMIÇÃO INICIAL



"Nossa missão é servir com excelência, ética e eficiência, contando com servidores competentes e valorizados, primando todos pelo respeito ao cidadão e ao meio ambiente, contribuindo para fazer de Natal uma cidade cada vez mais humana, socialmente mais justa, solidária e sustentável, com a melhor qualidade de vida para toda a população".

PROPRIETÁRIO: PREFEITURA MUNICIPAL DO NATAL

CONTRATANTE: SEMOPI – SECRETARIA MUNICIPAL DE OBRAS PUBLICAS E INFRAESTRUTURA


EMPREENDIMENTO: ELABORAÇÃO DO PLANO DIRETOR DE DRENAGEM E MANEJO DE ÁGUAS PLUVIAIS DA CIDADE DO NATAL – PDDMA

TÍTULO: DELIMITAÇÃO DAS ÁREAS SUJEITAS AOS INSTRUMENTOS DO PLANO DIRETOR DE NATAL/RN MEDIDAS NÃO-ESTRUTURAIS – ITEM 3.2 – LAGOA DO PLANALTO 3 (ZONA OESTE)

PRANCHA	PROJETO	ALBERTO DE MELO RODRIGUES	ESCALAS : 1:2000
	CREA	210.405.683-7	
ARQUIVO	LEV	GEOVÁ ALVES DA COSTA	REVISÃO 0
	CREA	210.266.567-4	
	DES	ROBERTO SILVA DE OLIVEIRA	

CONTRATADA	APROVADO POR	DATA
ENGENHARIA E CONSULTORIA LTDA.	ENG.	06/11/2009
	CREA No /D	

É proibido na forma da lei Nº 5988 artigo 184 do código penal a reprodução total ou parcial deste desenho sem a prévia autorização dos autores

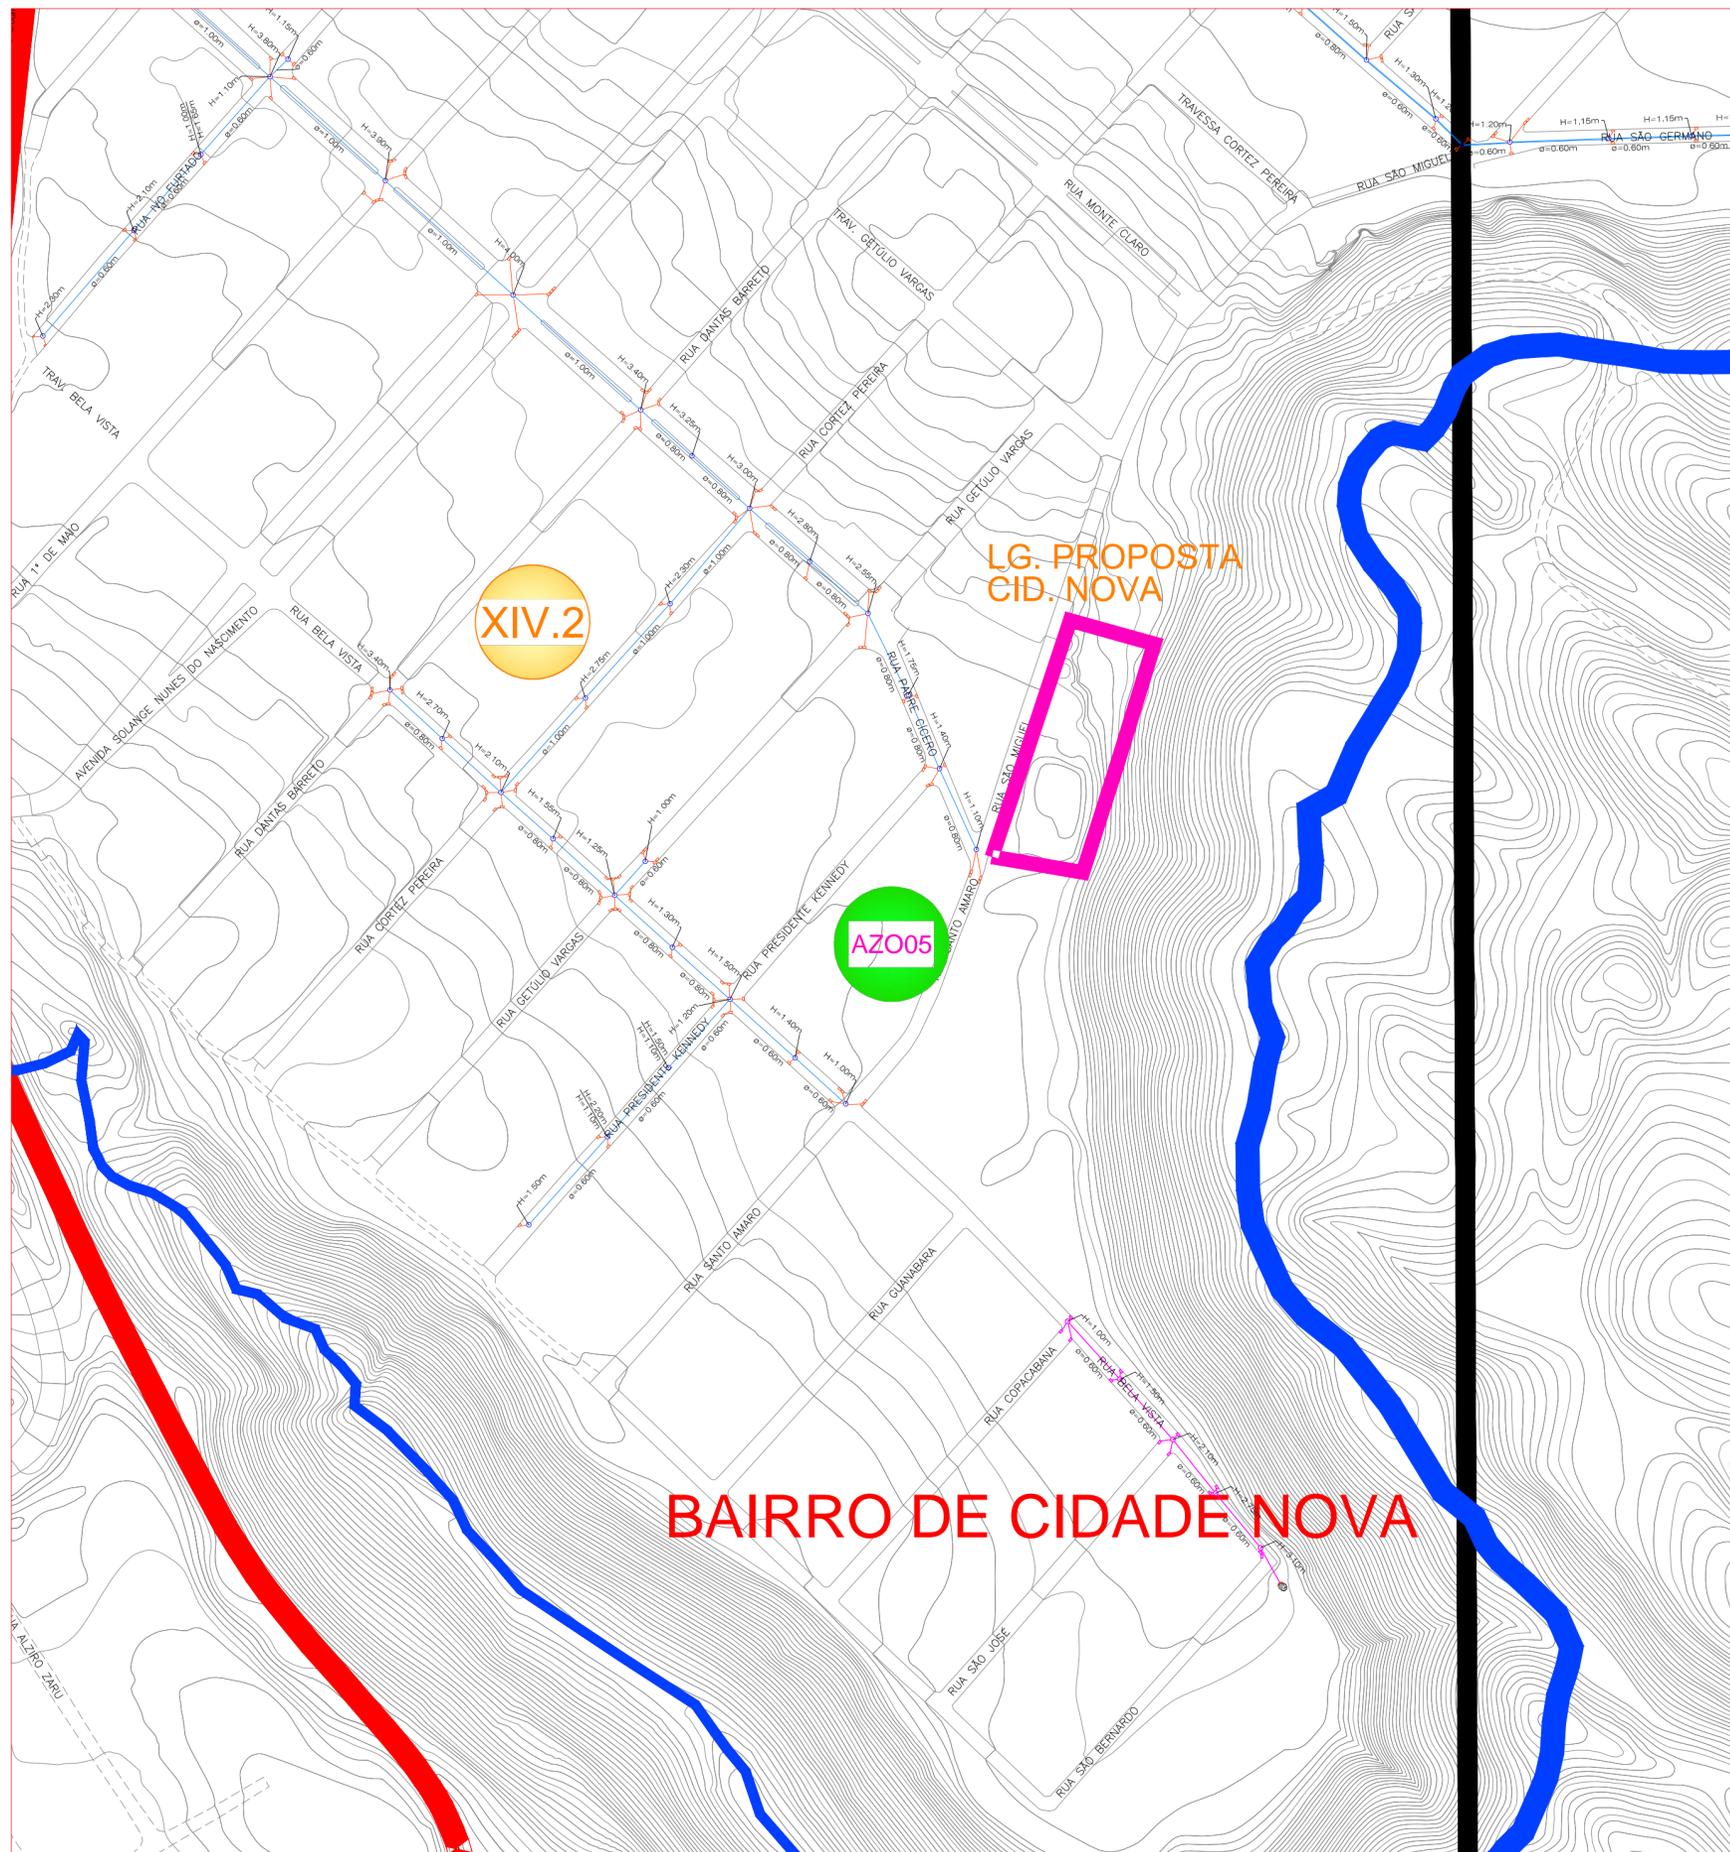

CONVENÇÕES

-  BOCA DE LOBO TUBO PV
-  GALERIA
-  ADUTORA
-  SENTINHA DAS ÁGUAS
-  CORTA ÁGUA
-  CANAL
-  CANALETA
-  BUEIRO
-  STAND PIPE
-  BOCA DE LOBO NÃO EXECUTADO
-  TUBO NÃO EXECUTADO
-  PV NÃO EXECUTADO
-  GALERIA NÃO EXECUTADA
-  SENTINHA DAS ÁGUAS
-  ÁREA RESERVADA
-  SUB BACIA
-  ESTAÇÃO ELEVATÓRIA
-  PONTILHÃO
-  LAGOA NATURAL
-  LAGOA EXECUTADA
-  LAGOA PROJETADA
-  BACIA DRENAGEM
-  SUB BACIAS
-  BAIRROS
-  ZONA DE PROTEÇÃO AMBIENTAL
-  DIVISÃO DOS BAIRROS
-  DELIMITAÇÃO DAS ÁREAS DE INUNDAÇÃO
-  SUJEITAS AOS INSTRUMENTOS DO PLANO DIRETOR DE NATAL

PROPRIETÁRIO :
PREFEITURA MUNICIPAL DO NATAL

AUTOR DO PROJETO :
ALBERTO DE MELO RODRIGUES
CREA 210.405.683-7

RESP. P/ EXECUÇÃO :

REV. N°	DATA	DESCRIÇÃO DAS REVISÕES
0	06/11/2009	EMIÇÃO INICIAL



PREFEITURA DO NATAL
Cidade dos Sonhos

Secretaria Municipal de Obras Públicas e Infraestrutura

"Nossa missão é servir com excelência, ética e eficiência, contando com servidores competentes e valorizados, primando todos pelo respeito ao cidadão e ao meio ambiente, contribuindo para fazer de Natal uma cidade cada vez mais humana, socialmente mais justa, solidária e sustentável, com a melhor qualidade de vida para toda a população".

PROPRIETÁRIO: PREFEITURA MUNICIPAL DO NATAL

CONTRATANTE: SEMOPI – SECRETARIA MUNICIPAL DE OBRAS PUBLICAS E INFRAESTRUTURA

EMPREENDIMENTO: ELABORAÇÃO DO PLANO DIRETOR DE DRENAGEM E MANEJO DE ÁGUAS PLUVIAIS DA CIDADE DO NATAL – PDDMA


TÍTULO: DELIMITAÇÃO DAS ÁREAS SUJEITAS AOS INSTRUMENTOS DO PLANO DIRETOR DE NATAL/RN MEDIDAS NÃO-ESTRUTURAIS – ITEM 3.2 – LG. CIDADE NOVA (PROPOSTA) (ZONA OESTE)

PRANCHA	PROJETO	ALBERTO DE MELO RODRIGUES	ESCALAS :
ARZO 05/10	CREA	210.405.683-7	1:2000
	LEV	GEOVÁ ALVES DA COSTA	
ARQUIVO	CREA	210.266.567-4	REVISÃO
	DES	ROBERTO SILVA DE OLIVEIRA	0

CONTRATADA:  ENGENHARIA E CONSULTORIA LTDA.  Plano Diretor de DRENAGEM E MANEJO de águas pluviais - Natal/RN

APROVADO POR:  ENG. CREA No /D DATA 06/11/2009

É proibido na forma da lei Nº 5988 artigo 184 do código penal a reprodução total ou parcial deste desenho sem a prévia autorização dos autores

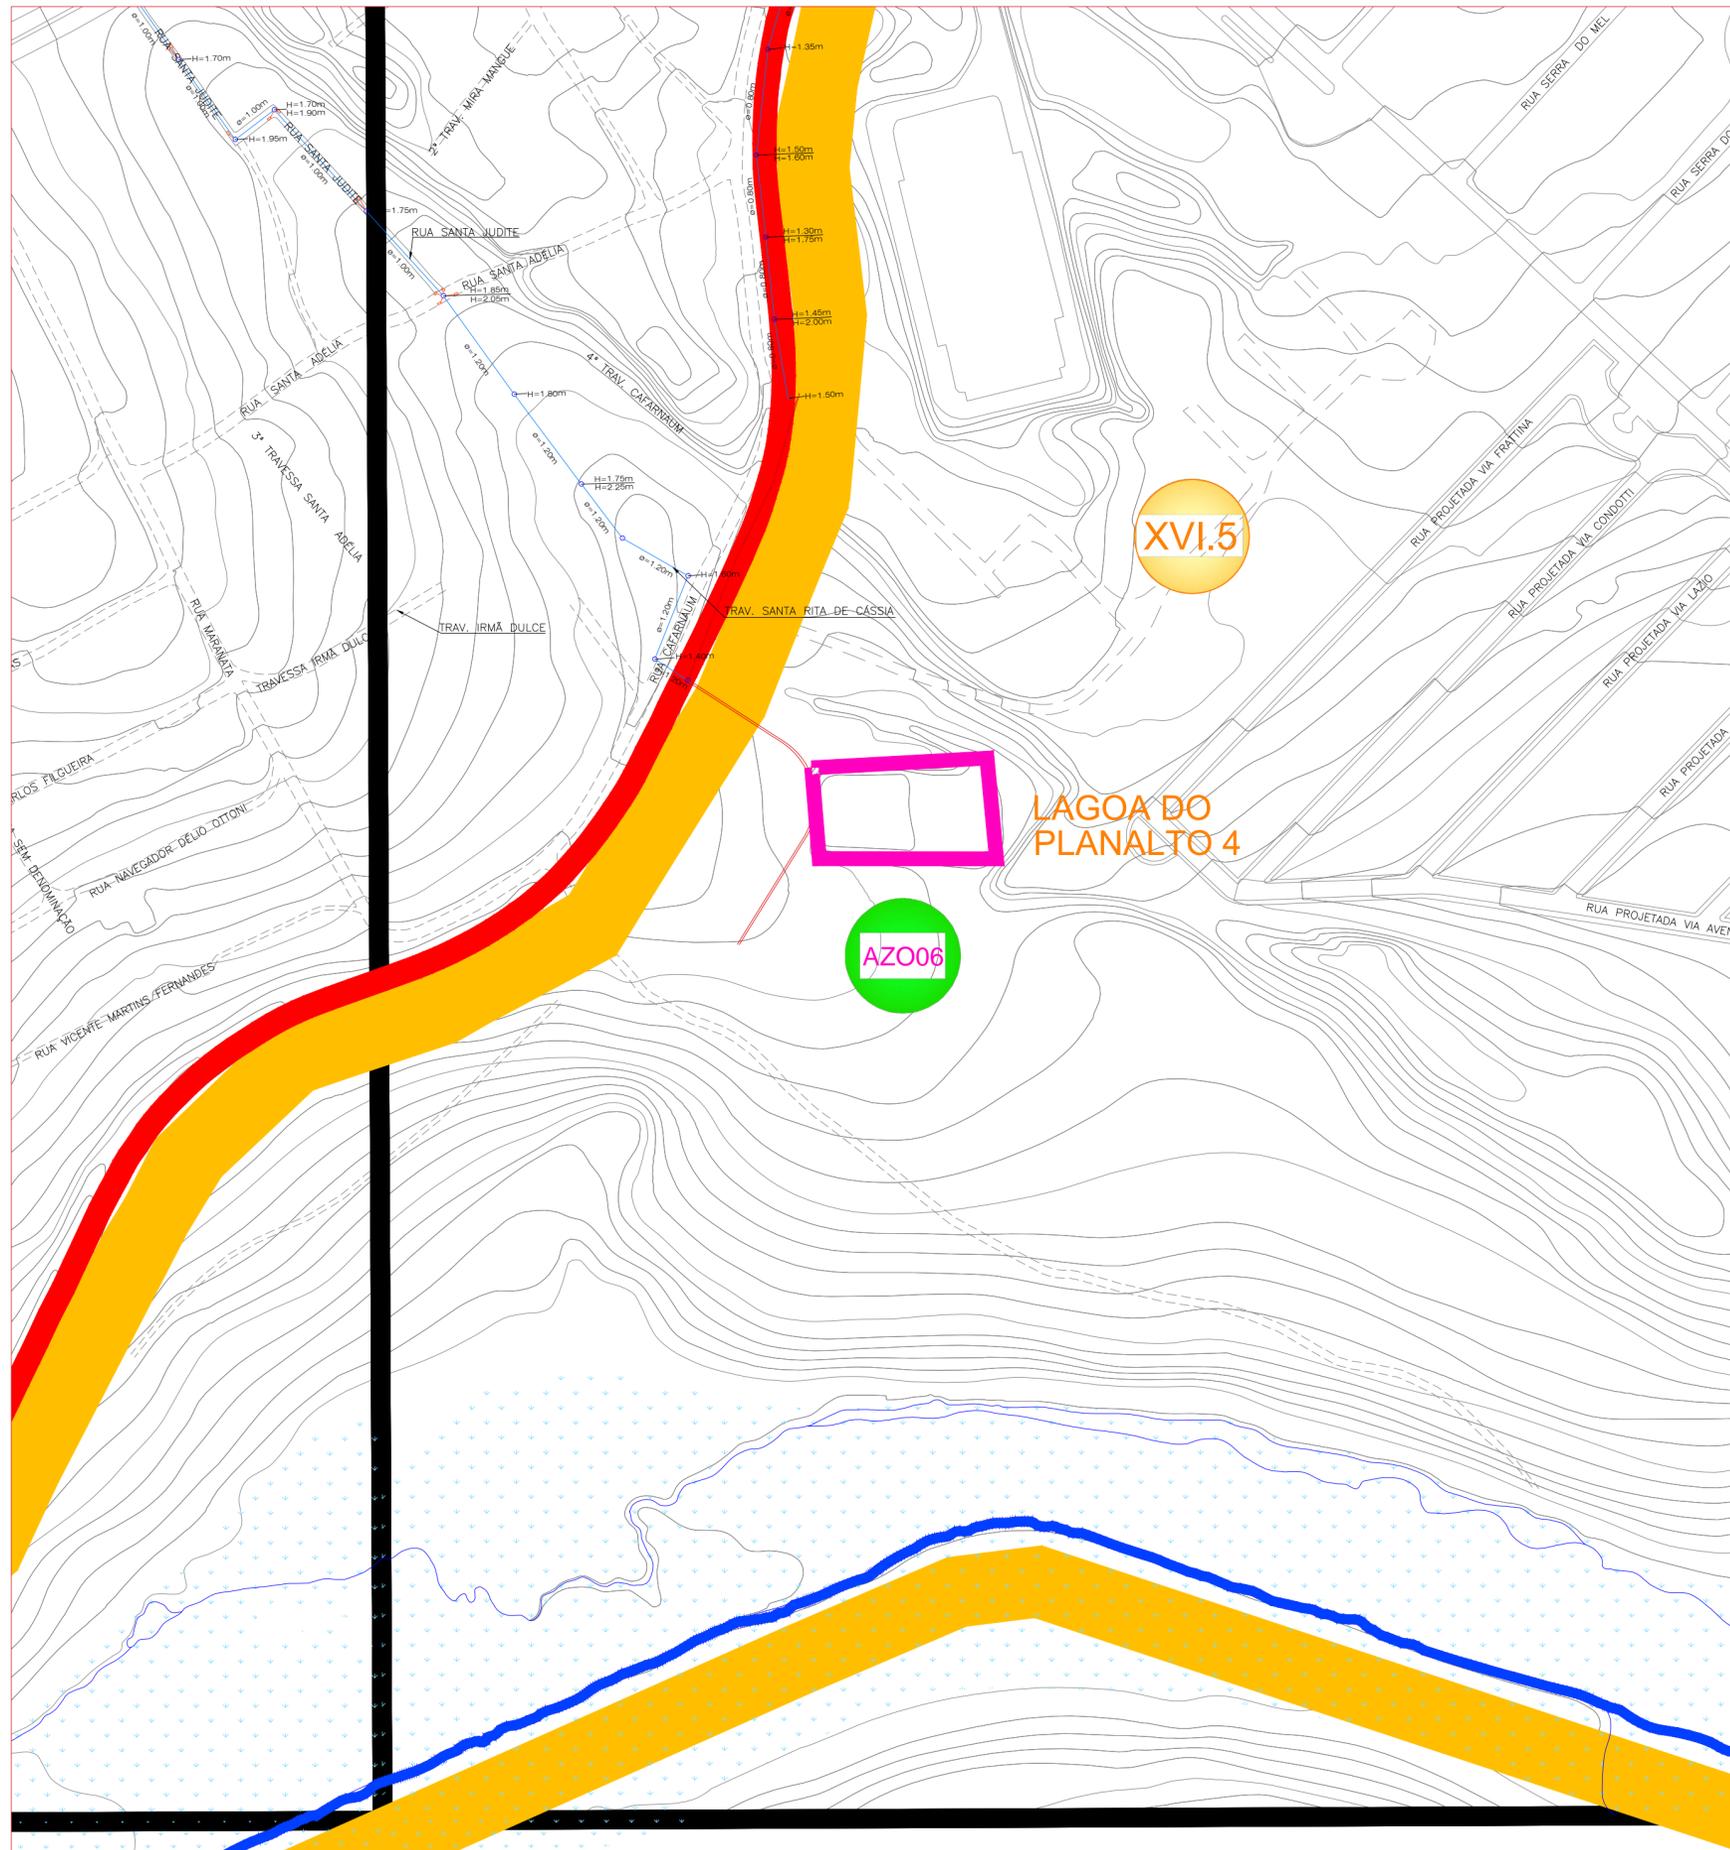

CONVENÇÕES

-  BOCA DE LOBO TUBO PV
-  GALERIA
-  ADUTORA
-  SENTIDO DAS ÁGUAS
-  CORTA ÁGUA
-  CANAL
-  CANALETA
-  BUEIRO
-  STAND PIPE
-  BOCA DE LOBO NÃO EXECUTADO
-  TUBO NÃO EXECUTADO
-  PV NÃO EXECUTADO
-  GALERIA NÃO EXECUTADA
-  SENTIDO DAS ÁGUAS
-  ÁREA RESERVADA
-  SUB BACIA
-  ESTAÇÃO ELEVATÓRIA
-  PONTILHÃO
-  LAGOA NATURAL
-  LAGOA EXECUTADA
-  LAGOA PROJETADA
-  BACIA DRENAGEM
-  SUB BACIAS
-  BAIRROS
-  ZONA DE PROTEÇÃO AMBIENTAL
-  DIVISÃO DOS BAIRROS
-  DELIMITAÇÃO DAS ÁREAS DE INUNDAÇÃO

PROPRIETÁRIO :
PREFEITURA MUNICIPAL DO NATAL

AUTOR DO PROJETO :
ALBERTO DE MELO RODRIGUES
CREA 210.405.683-7

RESP. P/ EXECUÇÃO :

REV. N°	DATA	DESCRIÇÃO DAS REVISÕES
0	06/11/2009	EMIÇÃO INICIAL



PREFEITURA DO NATAL
Cidade dos Sonhos
Secretaria Municipal de Obras Públicas e Infraestrutura

"Nossa missão é servir com excelência, ética e eficiência, contando com servidores competentes e valorizados, primando todos pelo respeito ao cidadão e ao meio ambiente, contribuindo para fazer de Natal uma cidade cada vez mais humana, socialmente mais justa, solidária e sustentável, com a melhor qualidade de vida para toda a população".

PROPRIETÁRIO: PREFEITURA MUNICIPAL DO NATAL

CONTRATANTE: SEMOPI – SECRETARIA MUNICIPAL DE OBRAS PUBLICAS E INFRAESTRUTURA


EMPREENDIMENTO: ELABORAÇÃO DO PLANO DIRETOR DE DRENAGEM E MANEJO DE ÁGUAS PLUVIAIS DA CIDADE DO NATAL – PDDMA

TÍTULO: DELIMITAÇÃO DAS ÁREAS SUJEITAS AOS INSTRUMENTOS DO PLANO DIRETOR DE NATAL/RN MEDIDAS NÃO-ESTRUTURAIS – ITEM 3.2 – LAGOA DO PLANALTO 4 (ZONA OESTE)

PRANCHA	PROJETO	ALBERTO DE MELO RODRIGUES	ESCALAS : 1:2000
	ARZO 06/10	CREA 210.405.683-7	
ARQUIVO	LEV	GEOVÁ ALVES DA COSTA	REVISÃO 0
	ARZO ITEM 3.2	CREA 210.266.567-4	
	DES	ROBERTO SILVA DE OLIVEIRA	

CONTRATADA	APROVADO POR	DATA
 ENGENHARIA E CONSULTORIA LTDA.	ENG. CREA No /D	06/11/2009

É proibido na forma da lei Nº 5988 artigo 184 do código penal a reprodução total ou parcial deste desenho sem a prévia autorização dos autores

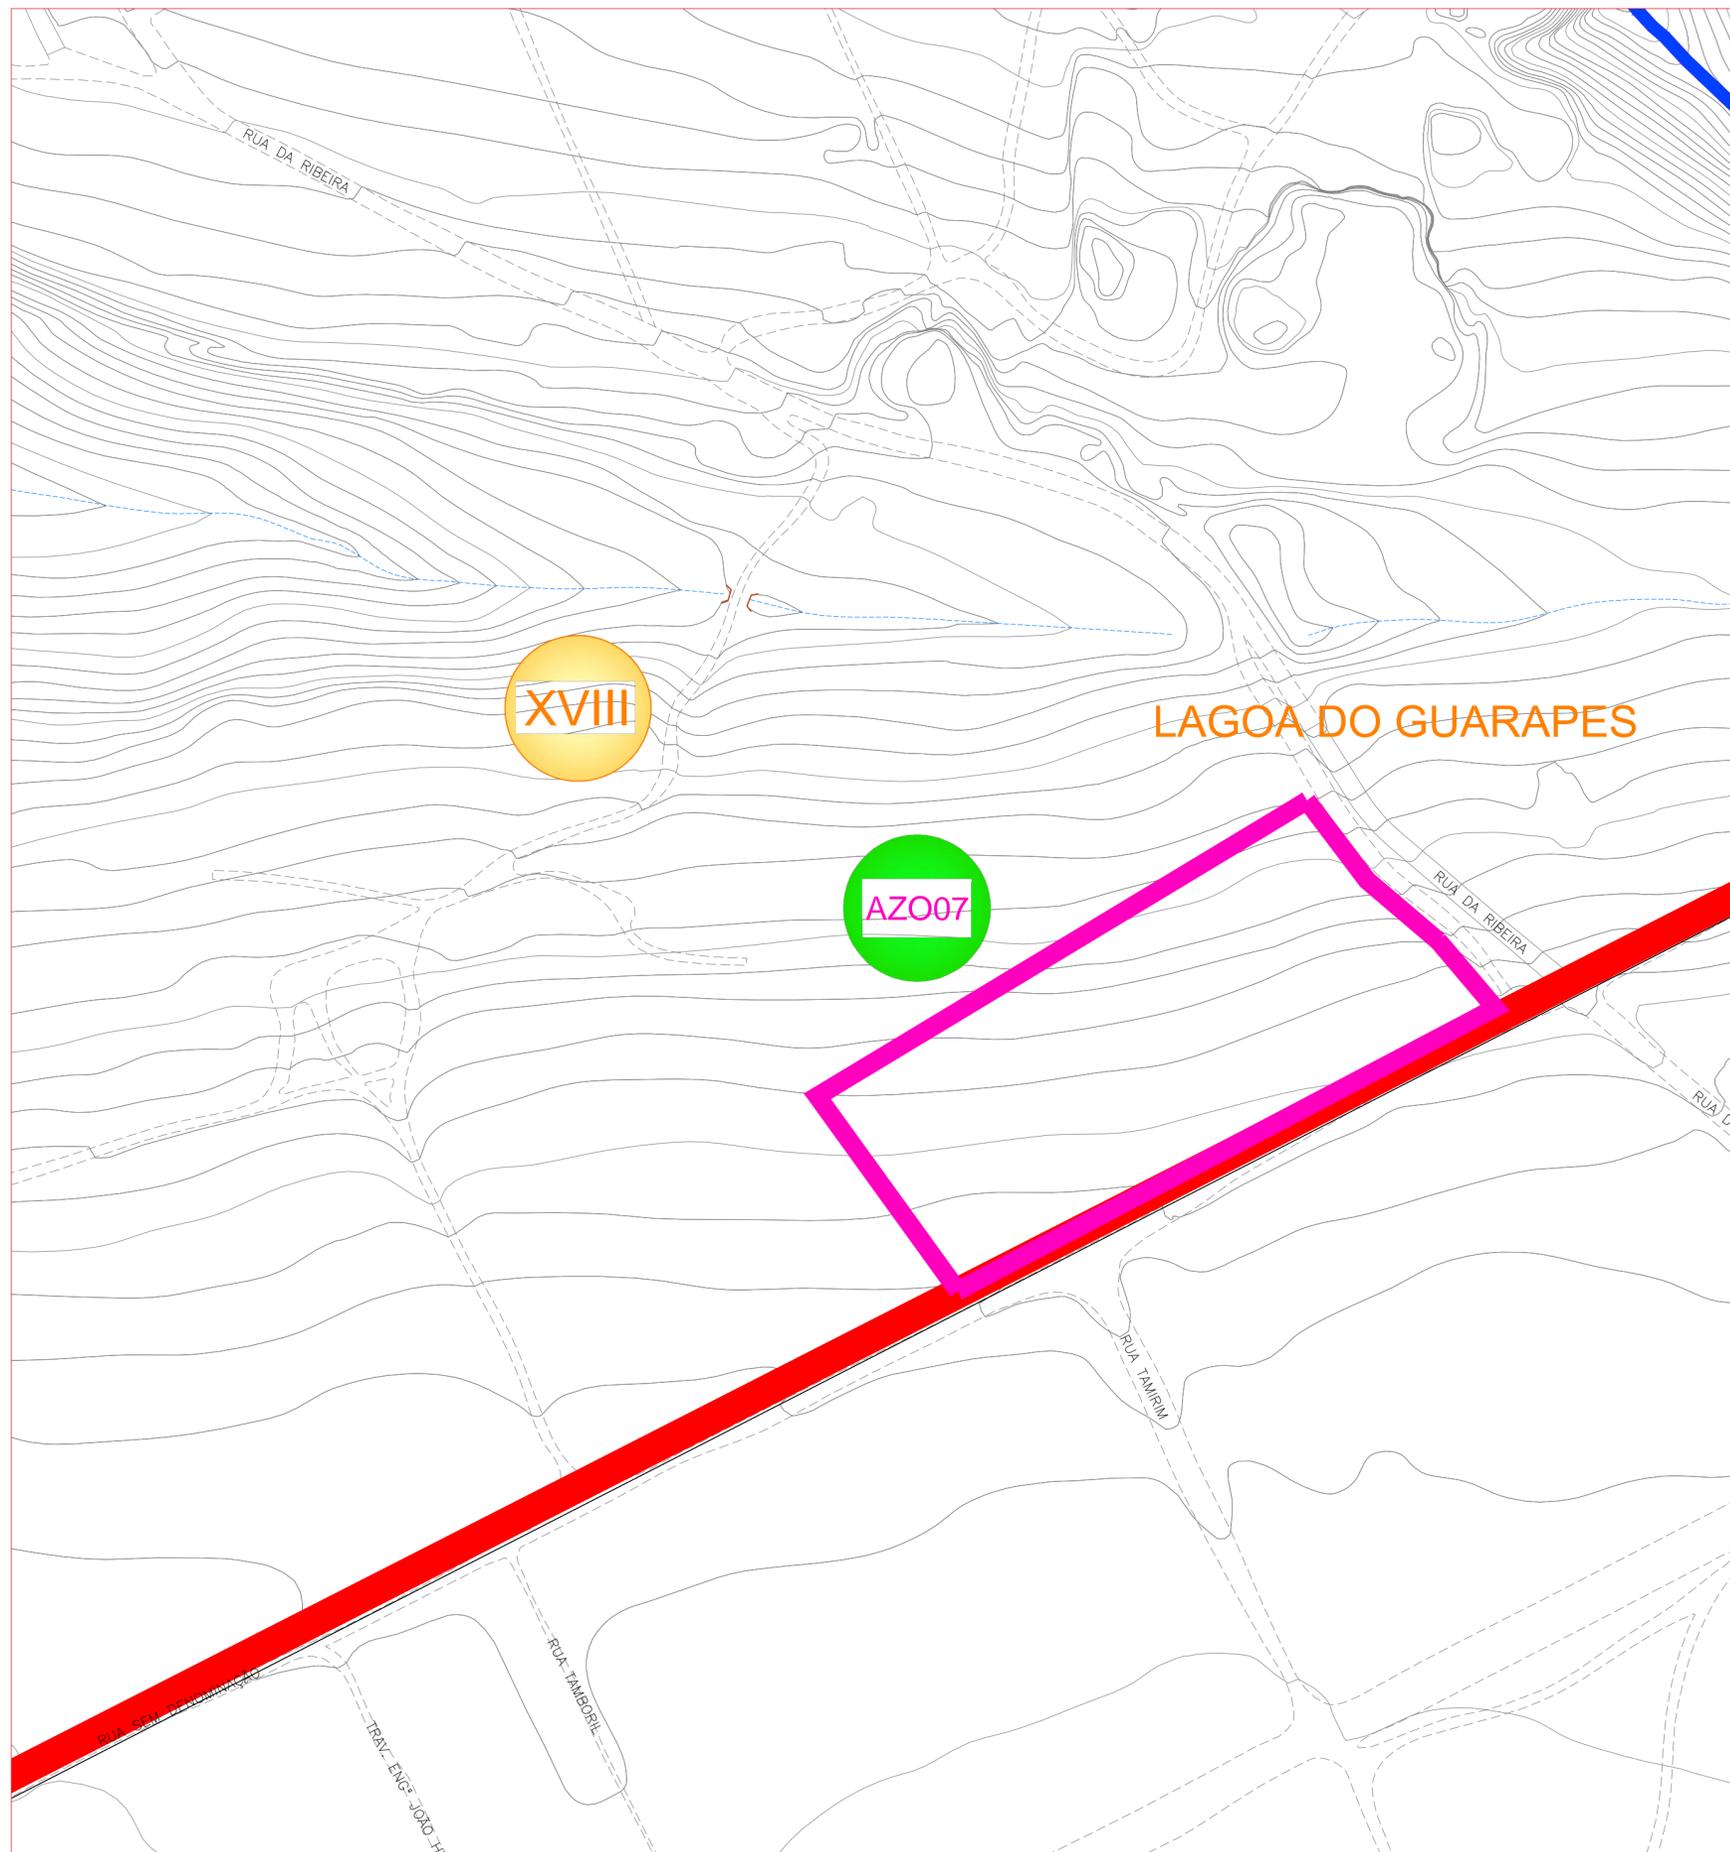

CONVENÇÕES

- | | | | |
|--|--|--|--|
| | BOCA DE LOBO TUBO PV | | ESTAÇÃO ELEVATÓRIA |
| | GALERIA | | PONTILHÃO |
| | ADUTORA | | LAGOA NATURAL |
| | SENTIDO DAS ÁGUAS | | LAGOA EXECUTADA |
| | CORTA ÁGUA | | LAGOA PROJETADA |
| | CANAL | | BACIA DRENAGEM |
| | CANALETA | | SUB BACIAS |
| | BUEIRO | | BAIRROS |
| | STAND PIPE | | ZONA DE PROTEÇÃO AMBIENTAL |
| | BOCA DE LOBO NÃO EXECUTADO TUBO NÃO EXECUTADO PV NÃO EXECUTADO | | DIVISÃO DOS BAIRROS |
| | GALERIA NÃO EXECUTADA | | DELIMITAÇÃO DAS ÁREAS DE INUNDAÇÃO SUJEITAS AOS INSTRUMENTOS DO PLANO DIRETOR DE NATAL |
| | SENTIDO DAS ÁGUAS | | |
| | ÁREA RESERVADA | | |
| | SUB BACIA | | |

PROPRIETÁRIO :
PREFEITURA MUNICIPAL DO NATAL

AUTOR DO PROJETO :
ALBERTO DE MELO RODRIGUES
CREA 210.405.683-7

RESP. P/ EXECUÇÃO :

REV. N°	DATA	DESCRIÇÃO DAS REVISÕES
0	06/11/2009	EMIÇÃO INICIAL



"Nossa missão é servir com excelência, ética e eficiência, contando com servidores competentes e valorizados, primando todos pelo respeito ao cidadão e ao meio ambiente, contribuindo para fazer de Natal uma cidade cada vez mais humana, socialmente mais justa, solidária e sustentável, com a melhor qualidade de vida para toda a população".

PROPRIETÁRIO: PREFEITURA MUNICIPAL DO NATAL

CONTRATANTE: SEMOPI – SECRETARIA MUNICIPAL DE OBRAS PUBLICAS E INFRAESTRUTURA


EMPREENDIMENTO: ELABORAÇÃO DO PLANO DIRETOR DE DRENAGEM E MANEJO DE ÁGUAS PLUVIAIS DA CIDADE DO NATAL – PDDMA

TÍTULO: DELIMITAÇÃO DAS ÁREAS SUJEITAS AOS INSTRUMENTOS DO PLANO DIRETOR DE NATAL/RN MEDIDAS NÃO-ESTRUTURASIS – ITEM 3.2 – LAGOA DO GUARAPES (ZONA OESTE)

PRANCHA ARZO 07/10	PROJETO	ALBERTO DE MELO RODRIGUES	ESCALAS : 1:2000
	CREA	210.405.683-7	
ARQUIVO ARZO ITEM 3.2	LEV	GEOVÁ ALVES DA COSTA	REVISÃO 0
	CREA	210.266.567-4	
	DES	ROBERTO SILVA DE OLIVEIRA	

CONTRATADA 	APROVADO POR ENG. CREA No /D	DATA 06/11/2009
----------------	------------------------------------	--------------------

É proibido na forma da lei Nº 5988 artigo 184 do código penal a reprodução total ou parcial deste desenho sem a prévia autorização dos autores

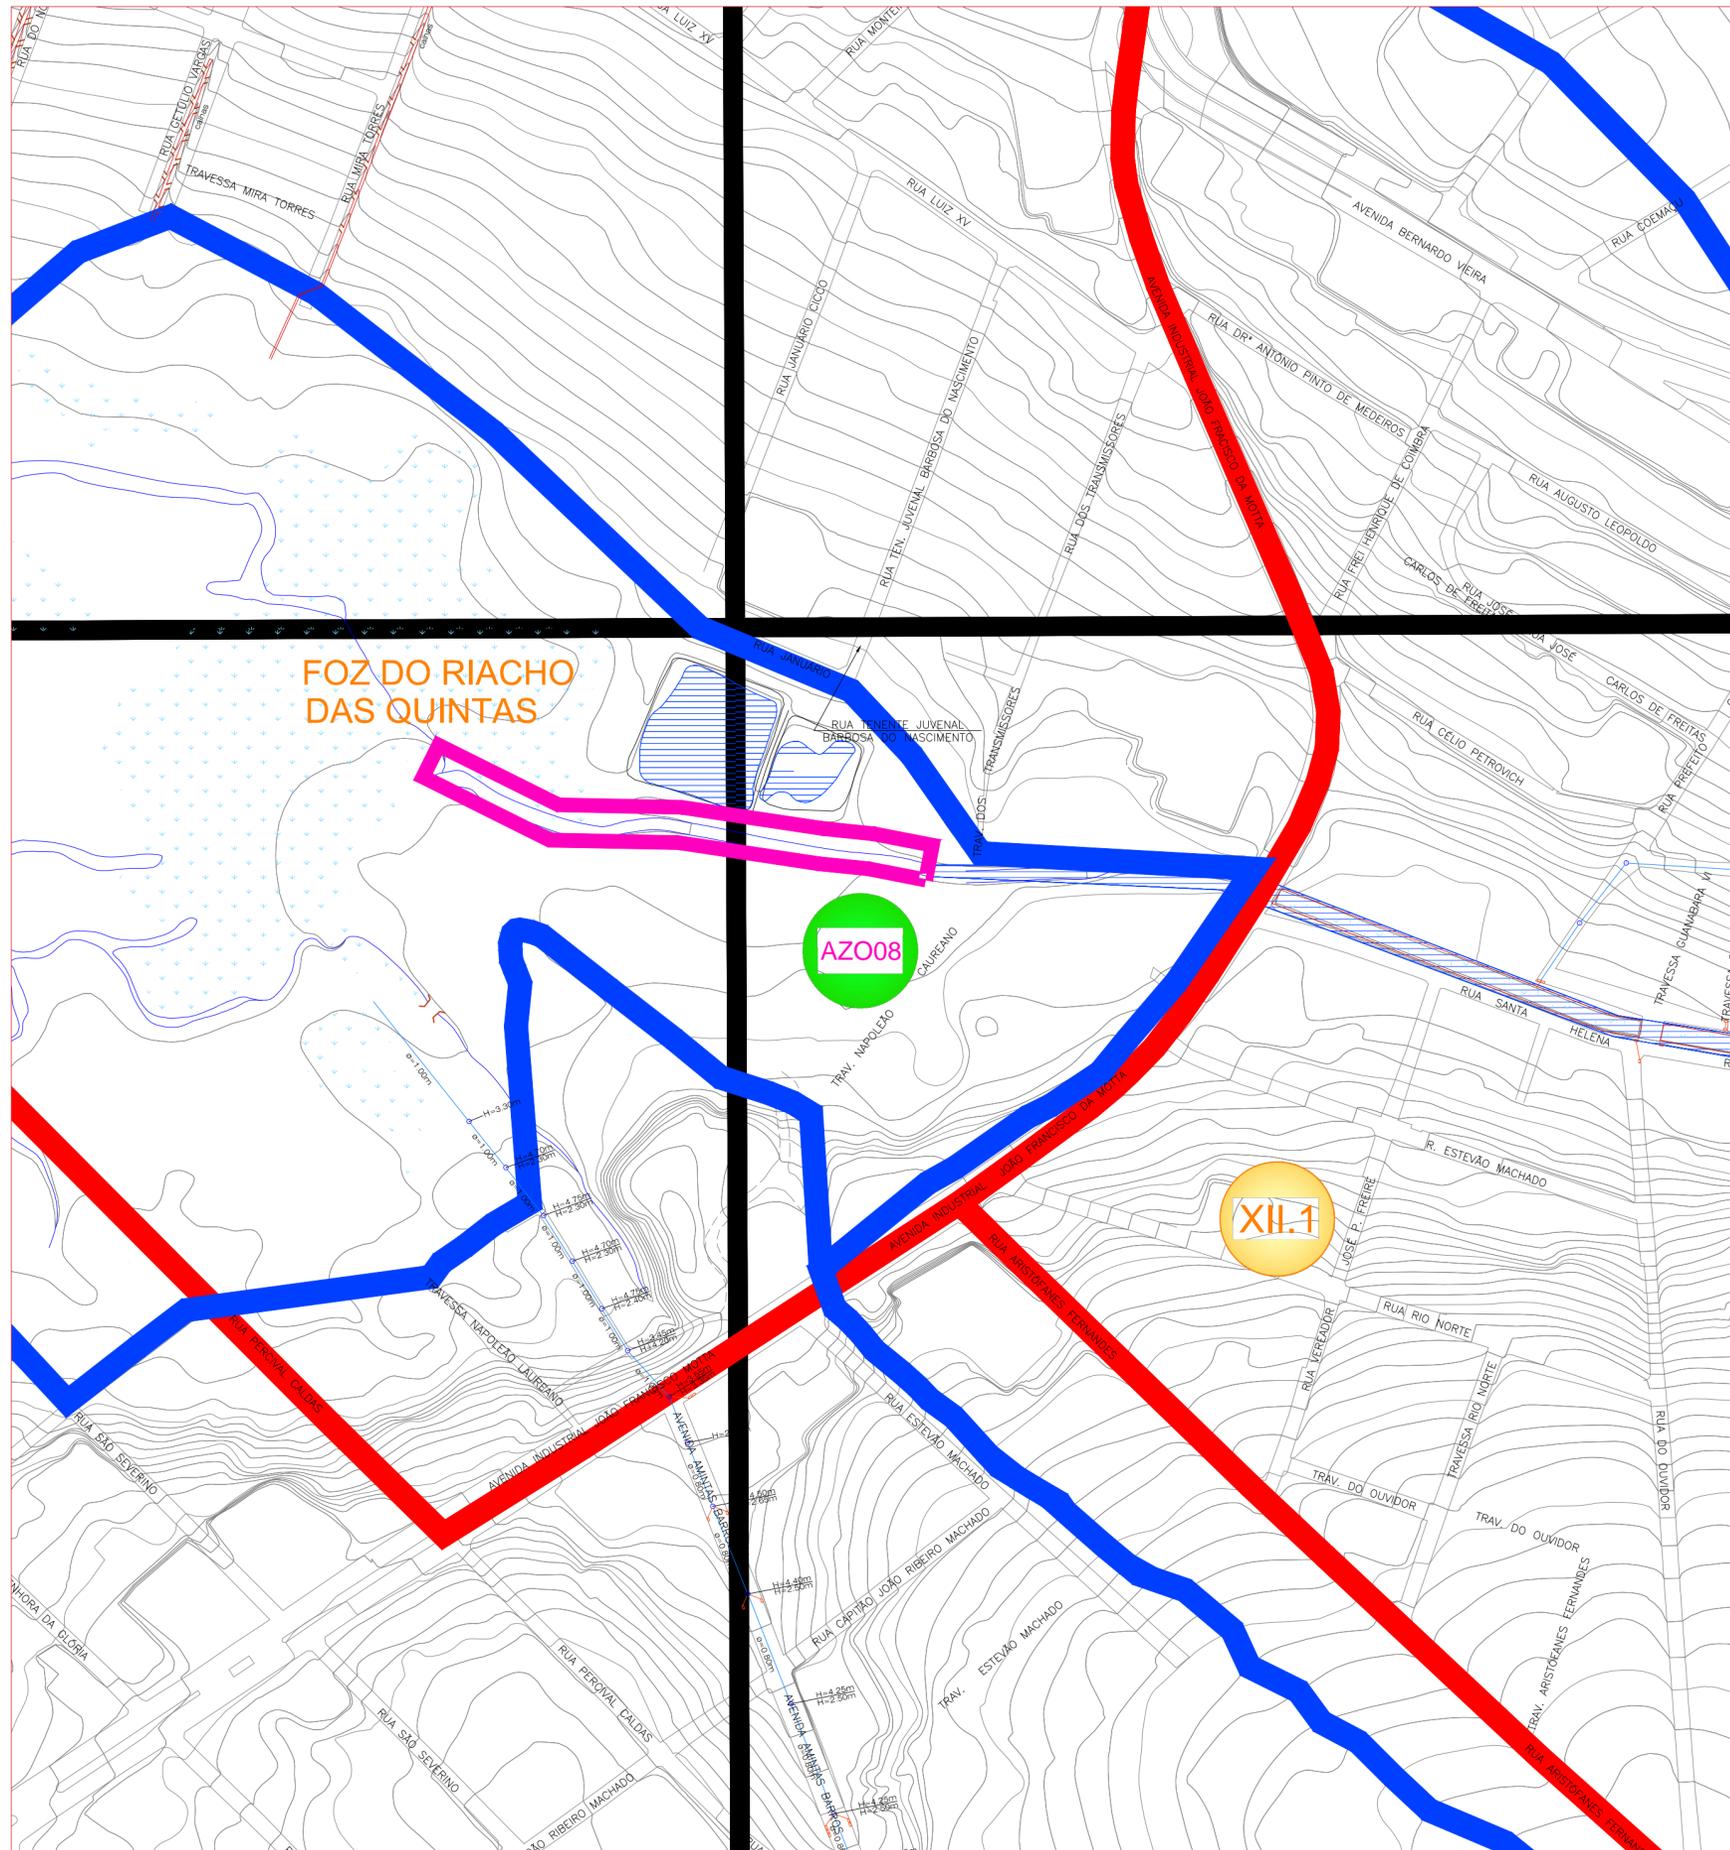

CONVENÇÕES

-  BOCA DE LOBO TUBO PV
-  GALERIA
-  ADUTORA
-  SENTIDO DAS ÁGUAS
-  CORTA ÁGUA
-  CANAL
-  CANALETA
-  BUEIRO
-  STAND PIPE
-  BOCA DE LOBO NÃO EXECUTADO TUBO NÃO EXECUTADO PV NÃO EXECUTADO
-  GALERIA NÃO EXECUTADA
-  SENTIDO DAS ÁGUAS
-  ÁREA RESERVADA
-  SUB BACIA
-  ESTAÇÃO ELEVATÓRIA
-  PONTILHÃO
-  LAGOA NATURAL
-  LAGOA EXECUTADA
-  LAGOA PROJETADA
-  BACIA DRENAGEM
-  SUB BACIAS
-  BAIRROS
-  ZONA DE PROTEÇÃO AMBIENTAL
-  DIVISÃO DOS BAIRROS
-  DELIMITAÇÃO DAS ÁREAS DE INUNDAÇÃO SUJEITAS AOS INSTRUMENTOS DO PLANO DIRETOR DE NATAL

PROPRIETÁRIO :
PREFEITURA MUNICIPAL DO NATAL

AUTOR DO PROJETO :
ALBERTO DE MELO RODRIGUES
CREA 210.405.683-7

RESP. P/ EXECUÇÃO :

REV. N°	DATA	DESCRIÇÃO DAS REVISÕES
0	06/11/2009	EMIÇÃO INICIAL



"Nossa missão é servir com excelência, ética e eficiência, contando com servidores competentes e valorizados, primando todos pelo respeito ao cidadão e ao meio ambiente, contribuindo para fazer de Natal uma cidade cada vez mais humana, socialmente mais justa, solidária e sustentável, com a melhor qualidade de vida para toda a população".

PROPRIETÁRIO: PREFEITURA MUNICIPAL DO NATAL

CONTRATANTE: SEMOPI – SECRETARIA MUNICIPAL DE OBRAS PUBLICAS E INFRAESTRUTURA


EMPREENDIMENTO: ELABORAÇÃO DO PLANO DIRETOR DE DRENAGEM E MANEJO DE ÁGUAS PLUVIAIS DA CIDADE DO NATAL – PDDMA

TÍTULO: DELIMITAÇÃO DAS ÁREAS SUJEITAS AOS INSTRUMENTOS DO PLANO DIRETOR DE NATAL/RN MEDIDAS NÃO-ESTRUTURAIS – ITEM 3.2 – FOZ RIACHO DAS QUINTAS (ZONA OESTE)

PRANCHA	PROJETO	ALBERTO DE MELO RODRIGUES	ESCALAS :
ARZO 08/10	CREA	210.405.683-7	1:2000
	LEV	GEOVÁ ALVES DA COSTA	
ARZO ITEM 3.2	CREA	210.266.567-4	REVISÃO
	DES	ROBERTO SILVA DE OLIVEIRA	0

CONTRATADA: ENGENHARIA E CONSULTORIA LTDA.	APROVADO POR: ENG. CREA No /ID	DATA: 06/11/2009
--	--------------------------------	------------------

É proibido na forma da lei Nº 5988 artigo 184 do código penal a reprodução total ou parcial deste desenho sem a prévia autorização dos autores

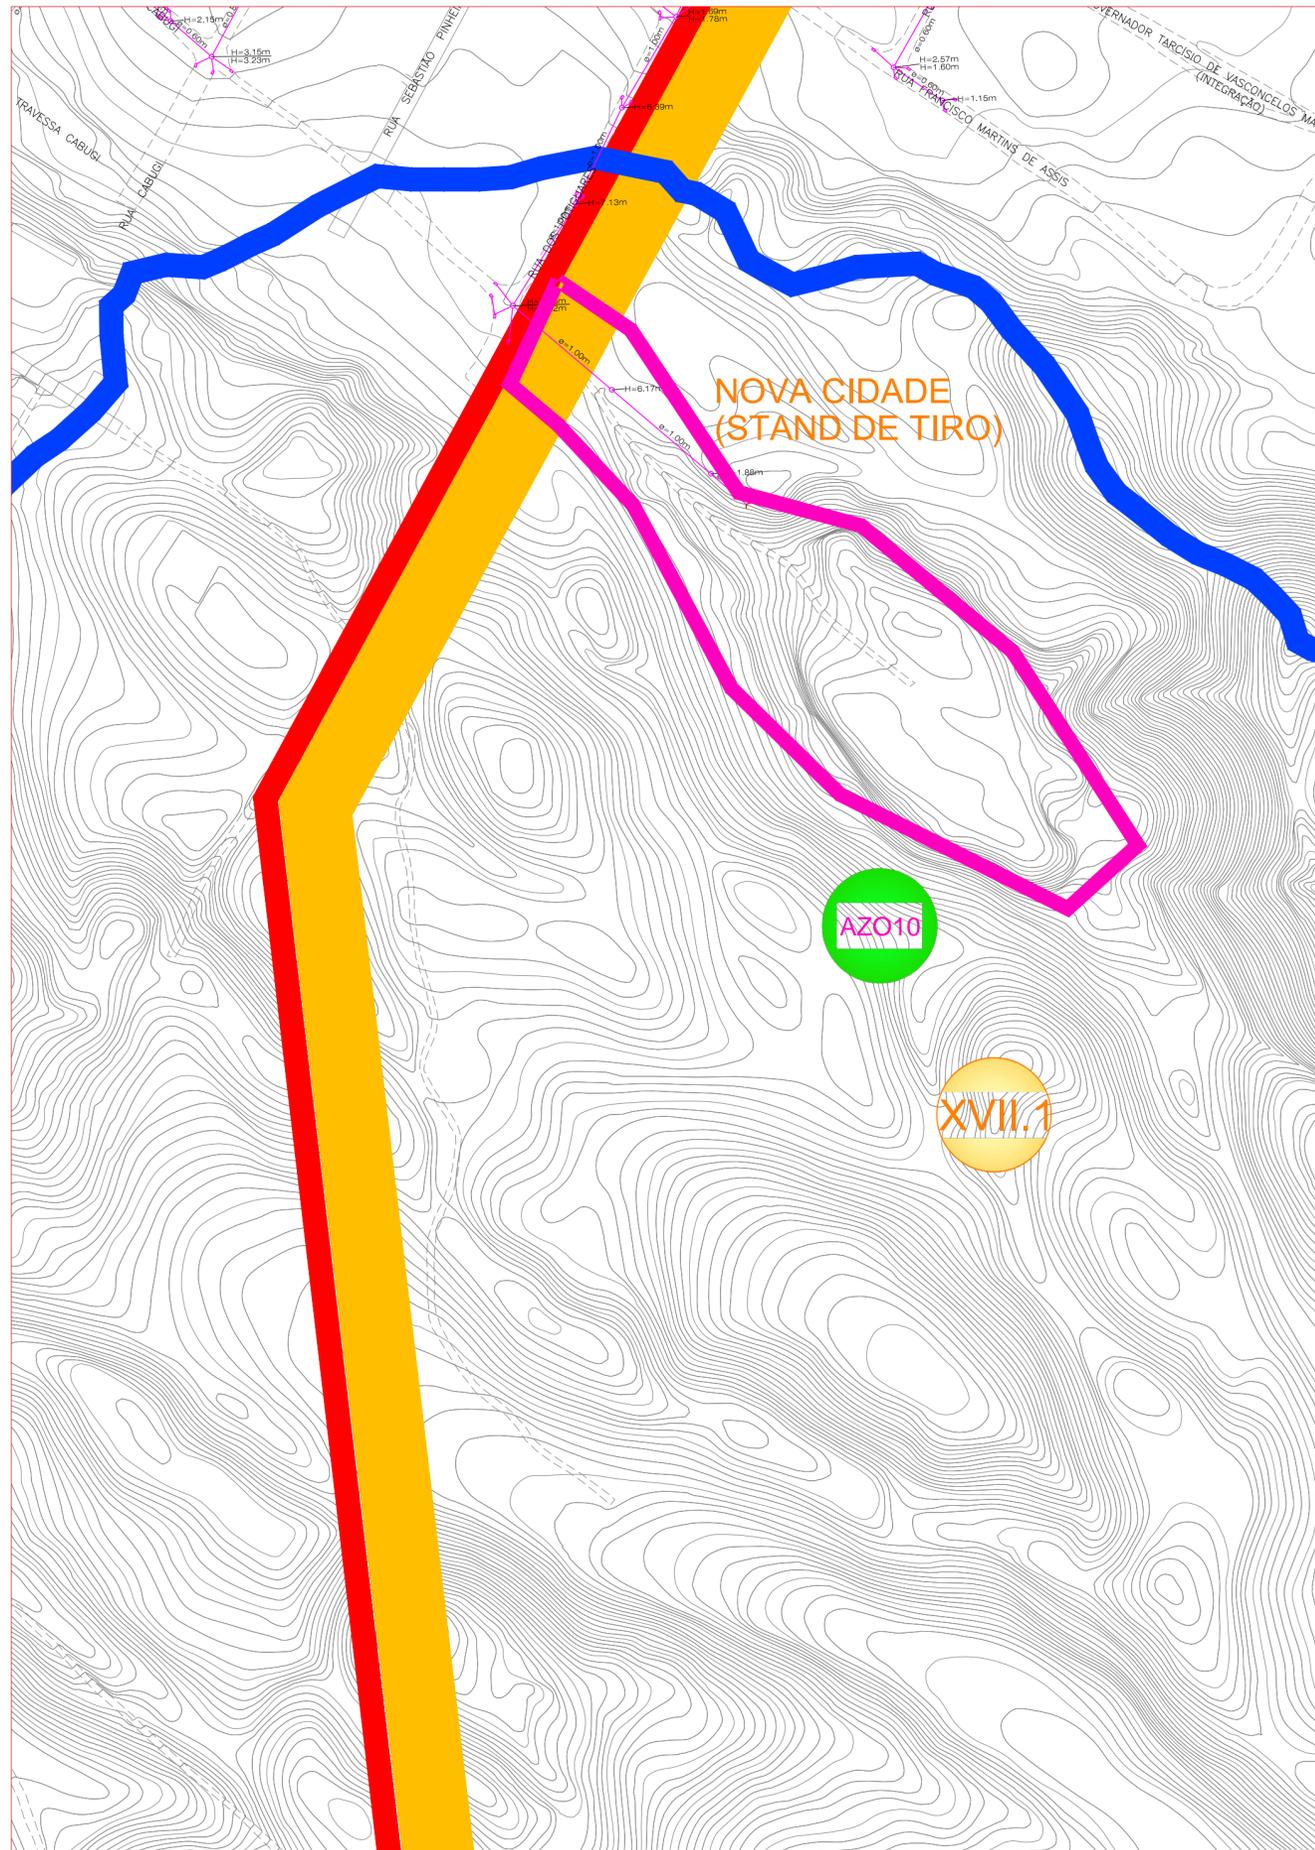

CONVENÇÕES

-  BOCA DE LOBO TUBO PV
-  GALERIA
-  ADUTORA
-  SENTIDO DAS ÁGUAS
-  CORTA ÁGUA
-  CANAL
-  CANALETA
-  BUEIRO
-  STAND PIPE
-  BOCA DE LOBO NÃO EXECUTADO TUBO NÃO EXECUTADO PV NÃO EXECUTADO
-  GALERIA NÃO EXECUTADA
-  SENTIDO DAS ÁGUAS
-  ÁREA RESERVADA
-  SUB BACIA
-  ESTAÇÃO ELEVATÓRIA
-  PONTILHÃO
-  LAGOA NATURAL
-  LAGOA EXECUTADA
-  LAGOA PROJETADA
-  BACIA DRENAGEM
-  SUB BACIAS
-  BAIRROS
-  ZONA DE PROTEÇÃO AMBIENTAL
-  DIVISÃO DOS BAIRROS
-  DELIMITAÇÃO DAS ÁREAS DE INUNDAÇÃO SUJEITAS AOS INSTRUMENTOS DO PLANO DIRETOR DE NATAL

PROPRIETÁRIO :
PREFEITURA MUNICIPAL DO NATAL

AUTOR DO PROJETO :
ALBERTO DE MELO RODRIGUES
CREA 210.405.683-7

RESP. P/ EXECUÇÃO :

REV. N°	DATA	DESCRIÇÃO DAS REVISÕES
0	06/11/2009	EMIÇÃO INICIAL



Nossa missão é servir com excelência, ética e eficiência, contando com servidores competentes e valorizados, primando todos pelo respeito ao cidadão e ao meio ambiente, contribuindo para fazer de Natal uma cidade cada vez mais humana, socialmente mais justa, solidária e sustentável, com a melhor qualidade de vida para toda a população.

PROPRIETÁRIO
PREFEITURA MUNICIPAL DO NATAL

CONTRATANTE
SEMOPI – SECRETARIA MUNICIPAL DE OBRAS PUBLICAS E INFRAESTRUTURA

EMPREENDIMENTO
ELABORAÇÃO DO PLANO DIRETOR DE DRENAGEM E MANEJO DE ÁGUAS PLUVIAIS DA CIDADE DO NATAL – PDDMA

TÍTULO:
DELIMITAÇÃO DAS ÁREAS SUJEITAS AOS INSTRUMENTOS DO PLANO DIRETOR DE NATAL/RN MEDIDAS NÃO-ESTRUTURAIS – ITEM 3.2 – NOVA CIDADE (STAND DE TIROS) (ZONA OESTE)

PRANCHA	PROJETO	ALBERTO DE MELO RODRIGUES	ESCALAS :
ARZO 10/10	CREA	210.405.683-7	1:2000
	LEV	GEOVÁ ALVES DA COSTA	
ARQUIVO	CREA	210.266.567-4	REVISÃO
	DES	ROBERTO SILVA DE OLIVEIRA	0

CONTRATADA	APROVADO POR	DATA
 ENGENHARIA E CONSULTORIA LTDA.	ENG. 	06/11/2009
	CREA No /D	

É proibido na forma da lei Nº 5988 artigo 184 do código penal a reprodução total ou parcial deste desenho sem a prévia autorização dos autores