


CONVENÇÕES

-  BOCA DE LOBO TUBO PV
-  GALERIA
-  ADUTORA
-  SENTIDO DAS ÁGUAS
-  CORTA ÁGUA
-  CANAL
-  CANALETA
-  BUERO
-  STAND PIPE
-  BOCA DE LOBO NÃO EXECUTADO TUBO NÃO EXECUTADO PV NÃO EXECUTADO
-  GALERIA NÃO EXECUTADA
-  SENTIDO DAS ÁGUAS
-  ESTAÇÃO ELEVATÓRIA
-  PONTILHÃO
-  LAGOA NATURAL
-  LAGOA EXECUTADA
-  LAGOA PROJETADA
-  BACIA DRENAGEM
-  SUB BACIAS
-  BARRIOS
-  ZONA DE PROTEÇÃO AMBIENTAL

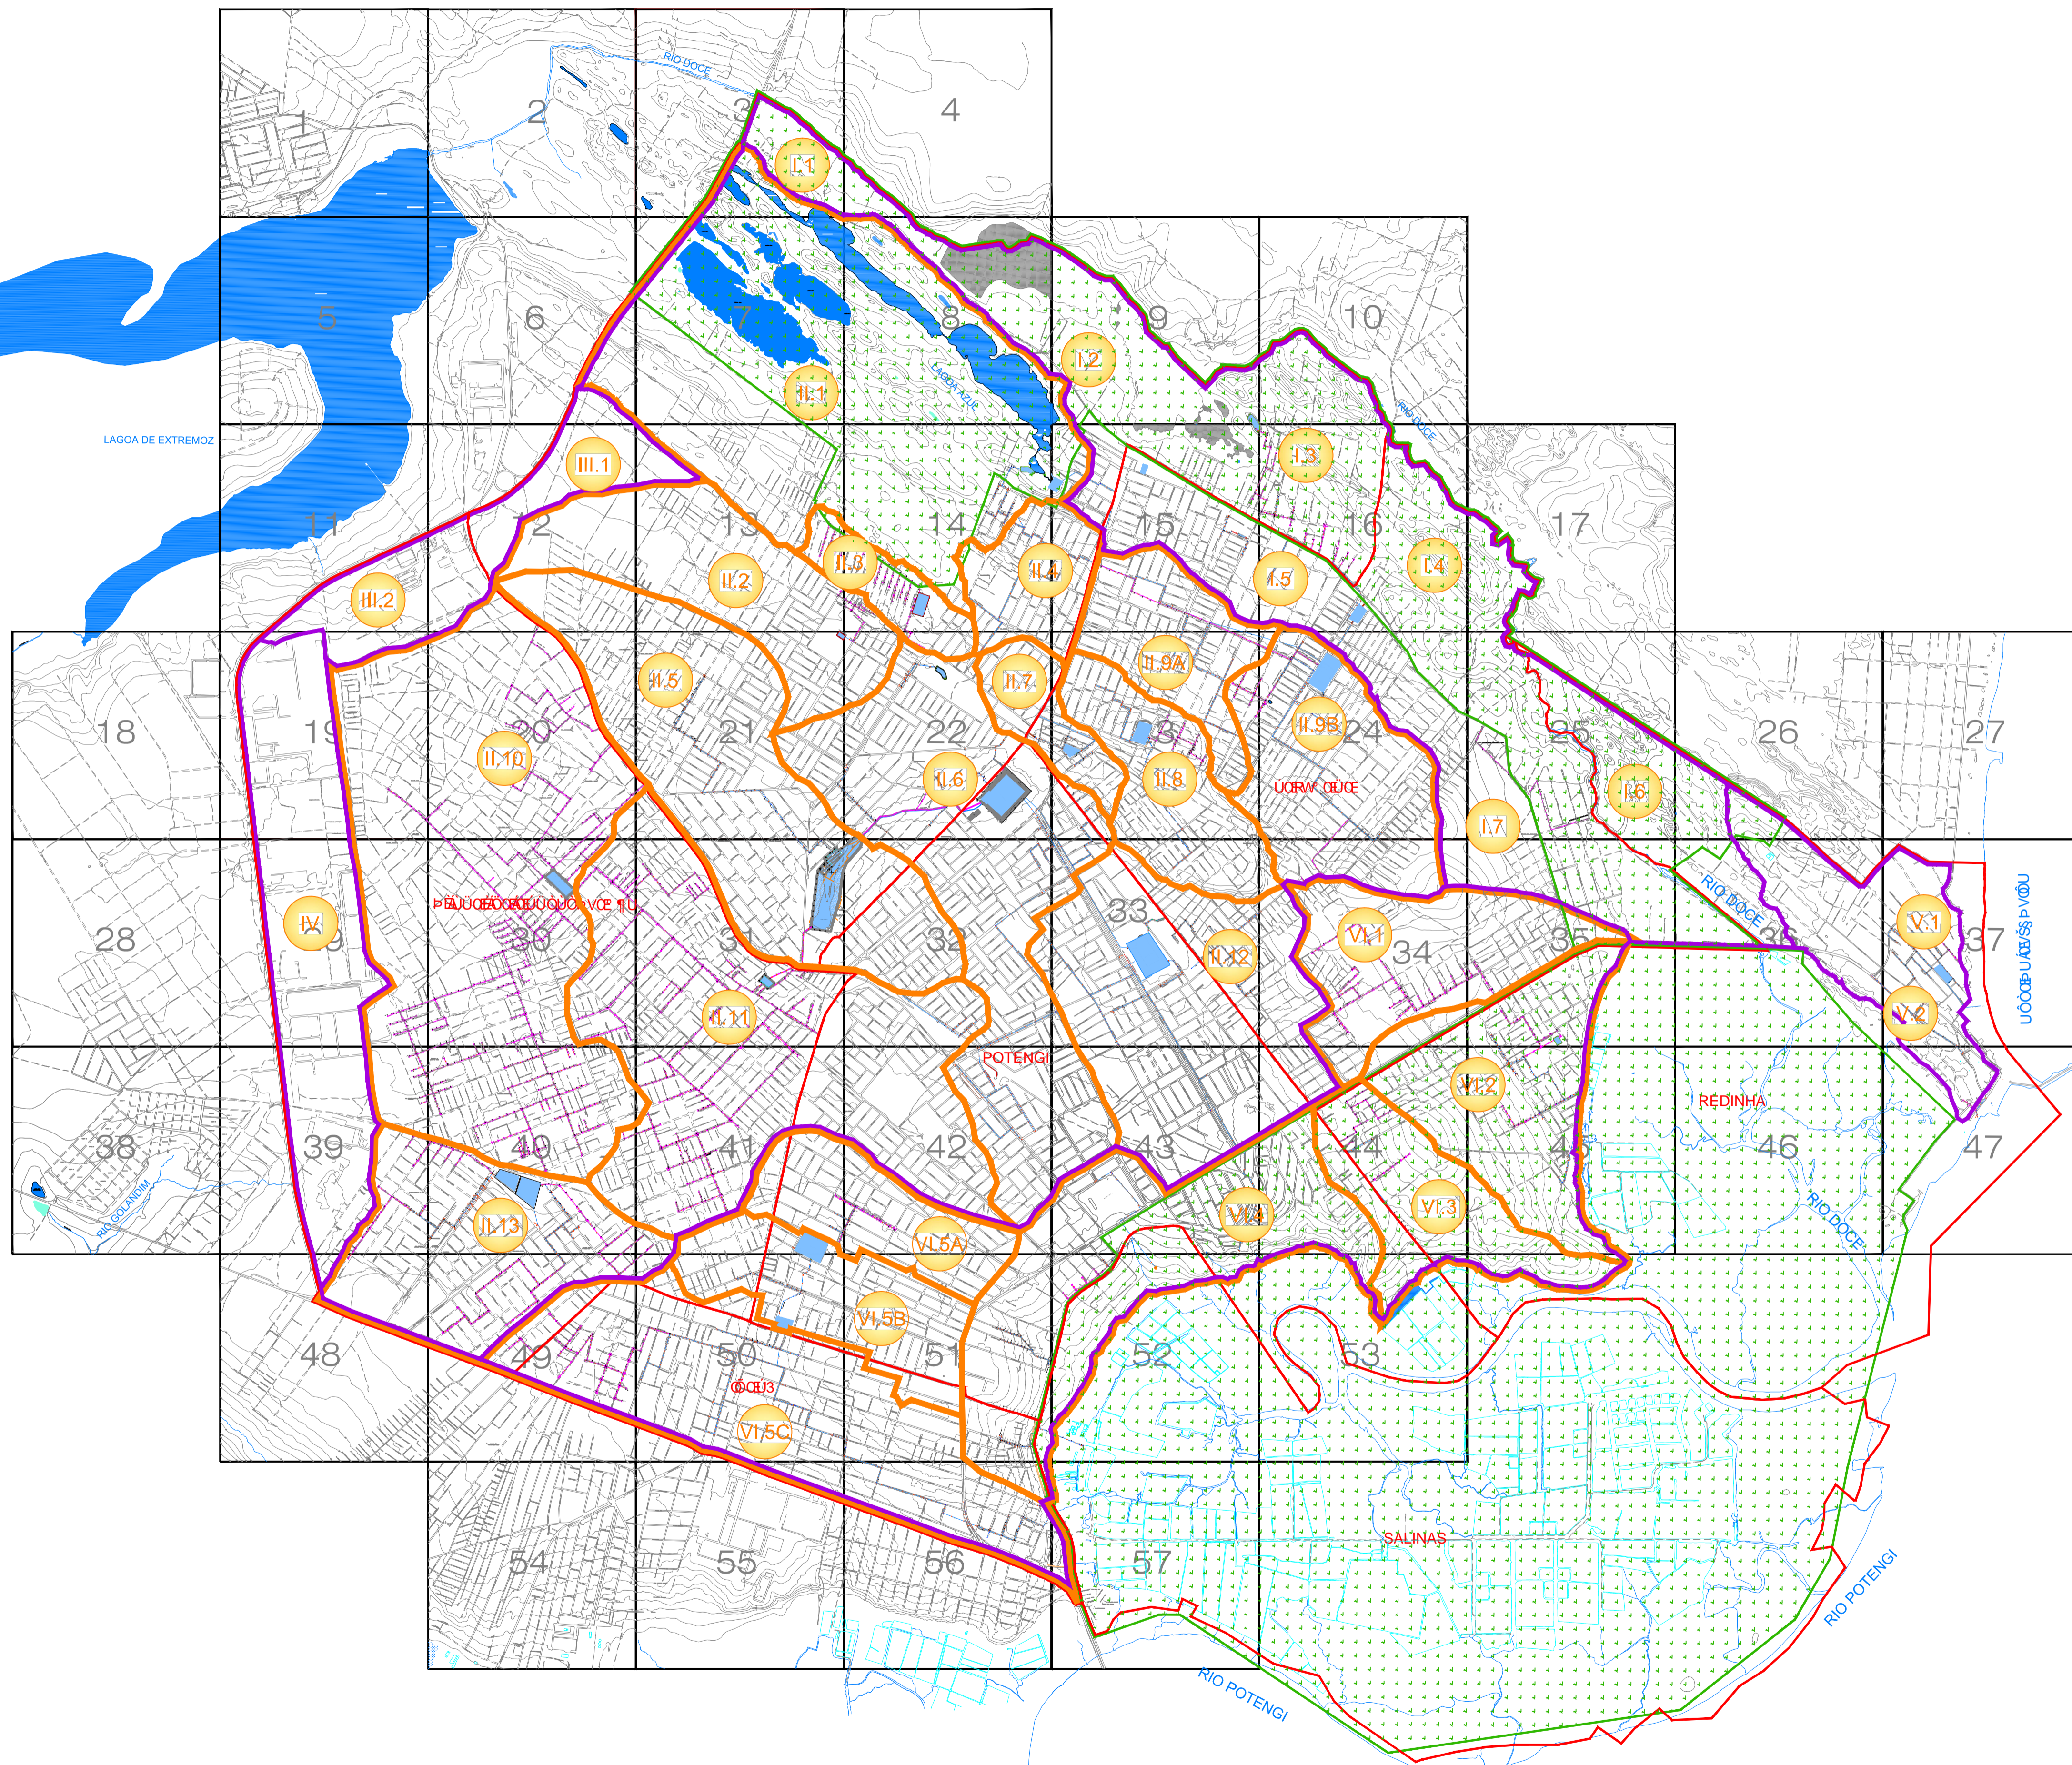

PROPRIETÁRIO :
PREFEITURA MUNICIPAL DO NATAL

AUTOR DO PROJETO :
ALBERTO DE MELO RODRIGUES
CREA 210.405.683-7

RESP. P/ EXECUÇÃO :

03	02/10/2009	ALTERAÇÃO DO CARIMBO PARA O MODELO ATUAL DA PREFEITURA
02	05/10/2009	ALTERAÇÃO DO NOME DA PRANCHA
01	08/11/2008	ACRESCIMO DA HACHURA DA BACIA V15 EM VISA, V15B E V15C E DIVISÃO DA BACIA V19 EM V19A E V19B.
0	10/09/2008	EMISSION INICIAL

 "Nossa missão é servir com excelência, ética e eficiência, contando com servidores competentes e valorizados, primando todos pelo respeito ao cidadão e ao meio ambiente, contribuindo para fazer de Natal uma cidade cada vez mais humana, socialmente mais justa, solidária e sustentável, com a melhor qualidade de vida para toda a população."

PROPRIETÁRIO	PREFEITURA MUNICIPAL DO NATAL
CONTRATANTE	SEMOPI – SECRETARIA MUNICIPAL DE OBRAS PÚBLICAS E INFRA-ESTRUTURA
EMPREENDIMENTO	ELABORAÇÃO DO PLANO DIRETOR DE DRENAGEM E MANEJO DE ÁGUAS PLUVIAIS DA CIDADE DO NATAL – PDDMA
TÍTULO	PLANTA DE CADASTRO GEORREFERENCIADA DAS BACIAS DA DRENAGEM DA ZONA NORTE DE NATAL/RN – ITEM 2.3

DES Nº PRANCHA	PROJETO	ALBERTO DE MELO RODRIGUES	ESCALAS :
CBZN 01/01	CREA	210.405.683-7	1:20000
ARQUIVO Nº	DES	ROBERTO SILVA DE OLIVEIRA EBERTH FERREIRA DE OLIVEIRA	REVISÃO
CBZN ITEM 2.3			3

CONTRATADA	APROVADO POR
 ENGENHARIA E CONSULTORIA LTDA.	ENG. CREA No DATA
	 10/09/2008