



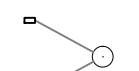


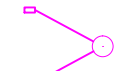




CONVENÇÕES

-  BOCA DE LOBO EXECUTADO
TUBO EXECUTADO
PV EXECUTADO
-  BOCA DE LOBO NÃO EXECUTADO
TUBO NÃO EXECUTADO
PV NÃO EXECUTADO
-  BOCA DE LOBO-PROPOSIÇÃO
TUBO-PROPOSIÇÃO
PV-PROPOSIÇÃO
-  GALERIA-NÃO EXECUTADO
-  GALERIA-PROPOSIÇÃO
-  GALERIA EXECUTADA
-  SENTIDO DAS ÁGUAS
-  CURVA DE NÍVEL MESTRA
-  CURVA DE NÍVEL INTERMEDIÁRIA

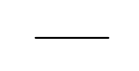

PROPRIETÁRIO :
PREFEITURA MUNICIPAL DO NATAL

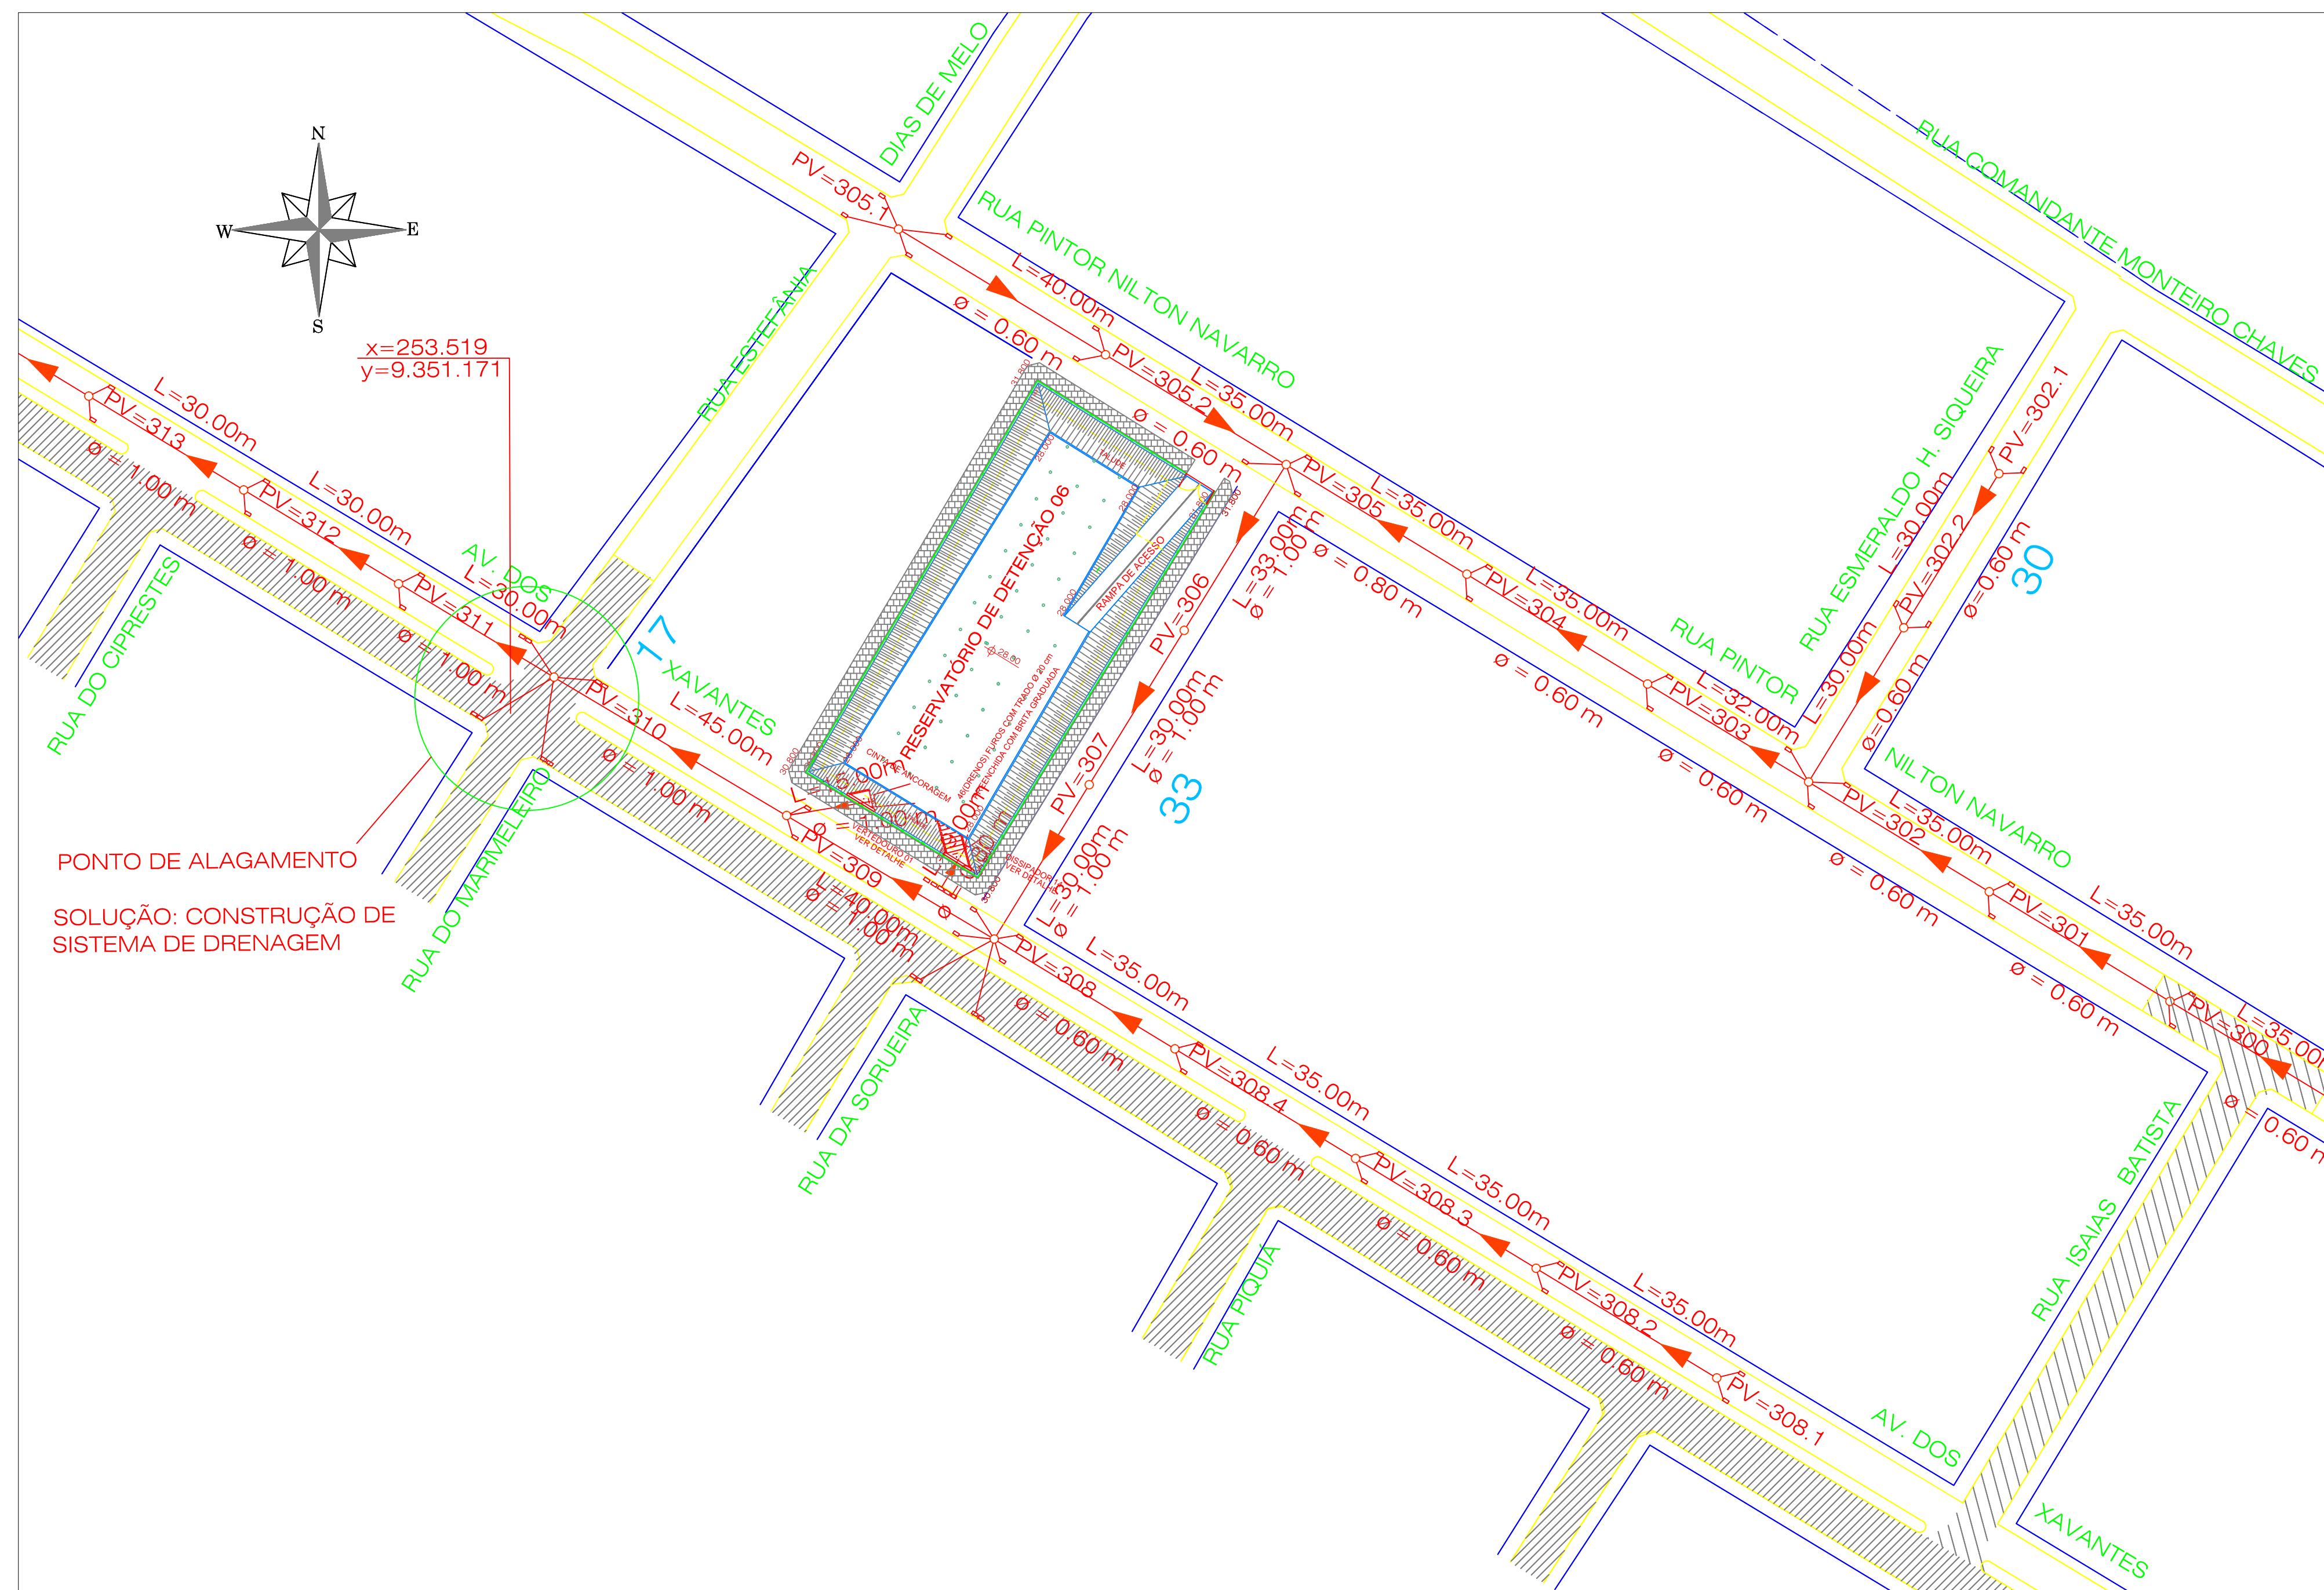AUTOR DO PROJETO :
ALBERTO DE MELO RODRIGUES
CREA 210.405.683-7

RESP. P/ EXECUÇÃO :

REV. N°	DATA	DESCRIÇÃO	DAS	REVISÕES
01	02/10/2009	ALTERAÇÃO DO CARIMBO PARA O MODELO ATUAL DA PREFEITURA		
0	02/02/2009	EMIÇÃO INICIAL		

 "Nossa missão é servir com excelência, ética e eficiência, contando com servidores competentes e valorizados, primando todos pelo respeito ao cidadão e ao meio ambiente, contribuindo para fazer de Natal uma cidade cada vez mais humana, socialmente mais justa, solidária e sustentável, com a melhor qualidade de vida para toda a população".

PROPRIETÁRIO: PREFEITURA MUNICIPAL DO NATAL

CONTRATANTE: SEMOPI – SECRETARIA MUNICIPAL DE OBRAS PÚBLICAS E INFRA-ESTRUTURA

EMPREENDIMENTO: ELABORAÇÃO DO PLANO DIRETOR DE DRENAGEM E MANEJO DE ÁGUAS PLUVIAIS DA CIDADE DO NATAL – PDDMA

TÍTULO: MEDIDAS ESTRUTURAIS (PROPOSIÇÕES) – ITEM 3.1
ZONA SUL – PONTO CRÍTICO 24 – LAGOA SAN VALE – RD06

DES N°	PROJETO	ALBERTO DE MELO RODRIGUES	ESCALAS :
PRANCHA PCZS 19/31	CREA 210.405.683-7		1:1000
ARQUIVO N°	LEV.	GEOVÁ ALVES DA COSTA	REVISÃO
PCZS ITEM 3.1	CREA 210.266.567-4		1
	DES	MERCIA TARGINO DE OLIVERIA	

CONTRATADA:  ENGENHARIA E CONSULTORIA LTDA.  Plano Diretor de DRENAGEM E MANEJO de águas pluviais - Natal/RN

APROVADO POR:  ENG. CREA No: DATA: 02/02/2009