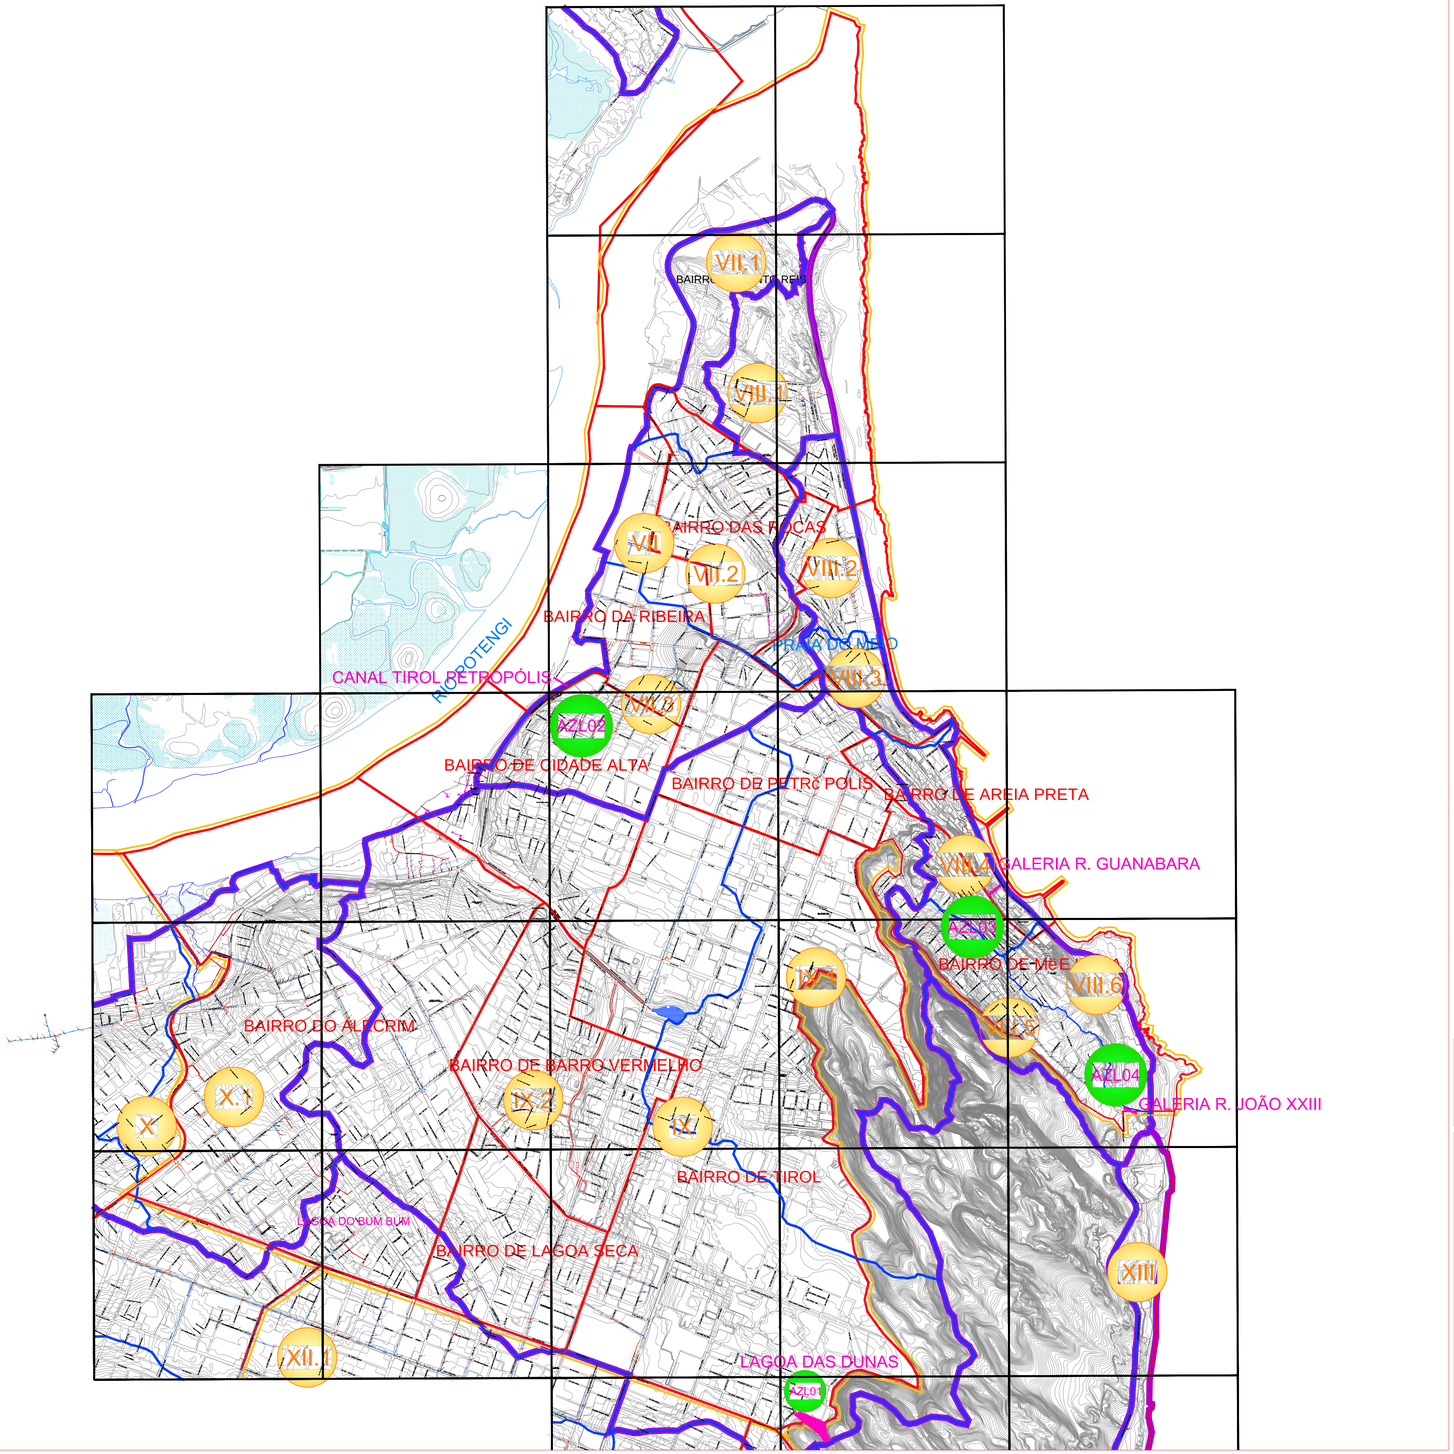

CONVENÇÕES

- BOCA DE LOBO
- TUBO
- PV
- GALERIA
- ADUTORA
- SENTIDO DAS ÁGUAS
- CORTA ÁGUA
- CANAL
- CANALETA
- BUEIRO
- STAND PIPE
- BOCA DE LOBO NÃO EXECUTADO
- TUBO NÃO EXECUTADO
- PV NÃO EXECUTADO
- GALERIA NÃO EXECUTADA
- SENTIDO DAS ÁGUAS
- AZL — ÁREA RESERVADA
- X — SUB BACIA
- ESTAÇÃO ELEVATÓRIA
- PONTILHÃO
- LAGOA NATURAL
- LAGOA EXECUTADA
- LAGOA PROJETADA
- BACIA DRENAGEM
- SUB BACIAS
- BAIRROS
- ZONA DE PROTEÇÃO AMBIENTAL
- DIVISÃO DOS BAIRROS
- DELIMITAÇÃO DAS ÁREAS DE INUNDAÇÃO SUJEITAS AOS INSTRUMENTOS DO PLANO DIRETOR DE NATAL.

PROPRIETÁRIO :
PREFEITURA MUNICIPAL DO NATAL

AUTOR DO PROJETO :
ALBERTO DE MELO RODRIGUES
CREA 210.405.683-7

RESP. P/ EXECUÇÃO :

REV. Nº	DATA	DESCRIÇÃO DAS REVISÕES
0	06/11/2009	EMISSÃO INICIAL

PREFEITURA NATAL Gestão 2009/2012 — Secretaria Municipal de Obras Públicas e Infraestrutura

"Nossa missão é servir com excelência, ética e eficiência, contando com servidores competentes e valorizados, primando todos pelo respeito ao cidadão e ao meio ambiente, contribuindo para fazer de Natal uma cidade cada vez mais humana, socialmente mais justa, solidária e sustentável, com a melhor qualidade de vida para toda a população".

PROPRIETÁRIO: PREFEITURA MUNICIPAL DO NATAL

CONTRATANTE: SEMOPI – SECRETARIA MUNICIPAL DE OBRAS PUBLICAS E INFRAESTRUTURA

EMPREENDIMENTO: ELABORAÇÃO DO PLANO DIRETOR DE DRENAGEM E MANEJO DE ÁGUAS PLUVIAIS DA CIDADE DO NATAL – PDDMA

TÍTULO: DELIMITAÇÃO DAS ÁEAS SUJEITAS AOS INSTRUMENTOS DO PLANO DIRETOR DE NATAL/RN – MEDIDAS NÃO–ESTRUTURAIS – ITEM 3.2 ZONA LESTE

PRANCHA: ARZL 00/04	PROJETO	ALBERTO DE MELO RODRIGUES	ESCALAS : 1:13000
	CREA	210.405.683–7	REVISÃO 0
ARQUIVO: ARZL ITEM 3.2	LEV	GEOVÁ ALVES DA COSTA	
	CREA	210.266.567–4	
	DES	ROBERTO SILVA DE OLIVEIRA	

CONTRATADA: LR ENGENHARIA E CONSULTORIA LTDA.

Plano Diretor de DRENAGEM E MANEJO de águas pluviais - Natal/RN

APROVADO POR ENG. CREA Nº / / DATA 06/11/2009

É proibido na forma da lei Nº 5988 artigo 184 do código penal a reprodução total ou parcial deste desenho sem a prévia autorização dos autores